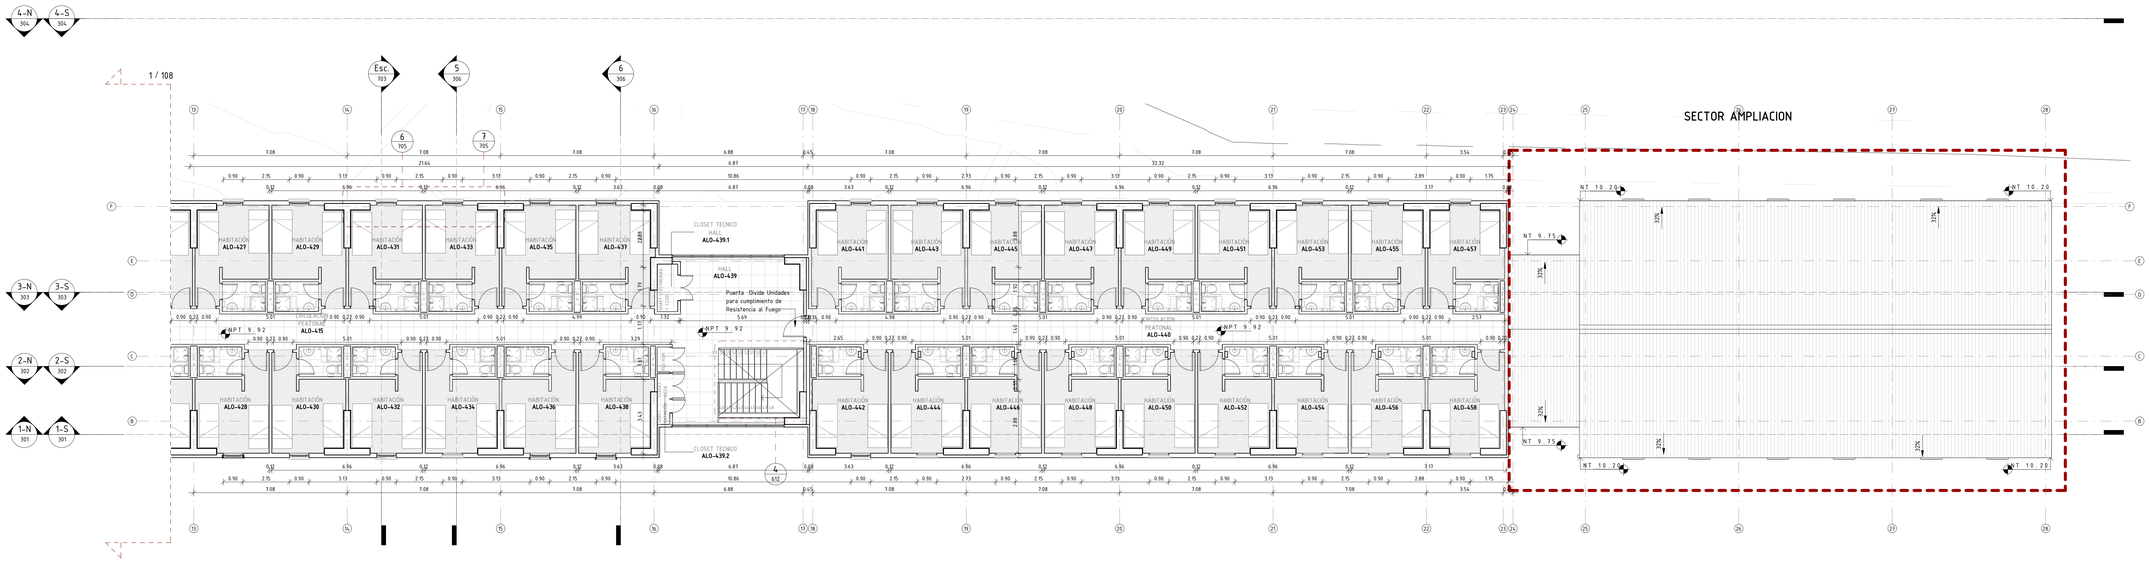

2 PISO 4 (NPT +9.92) - SECTOR NORTE

1 : 100

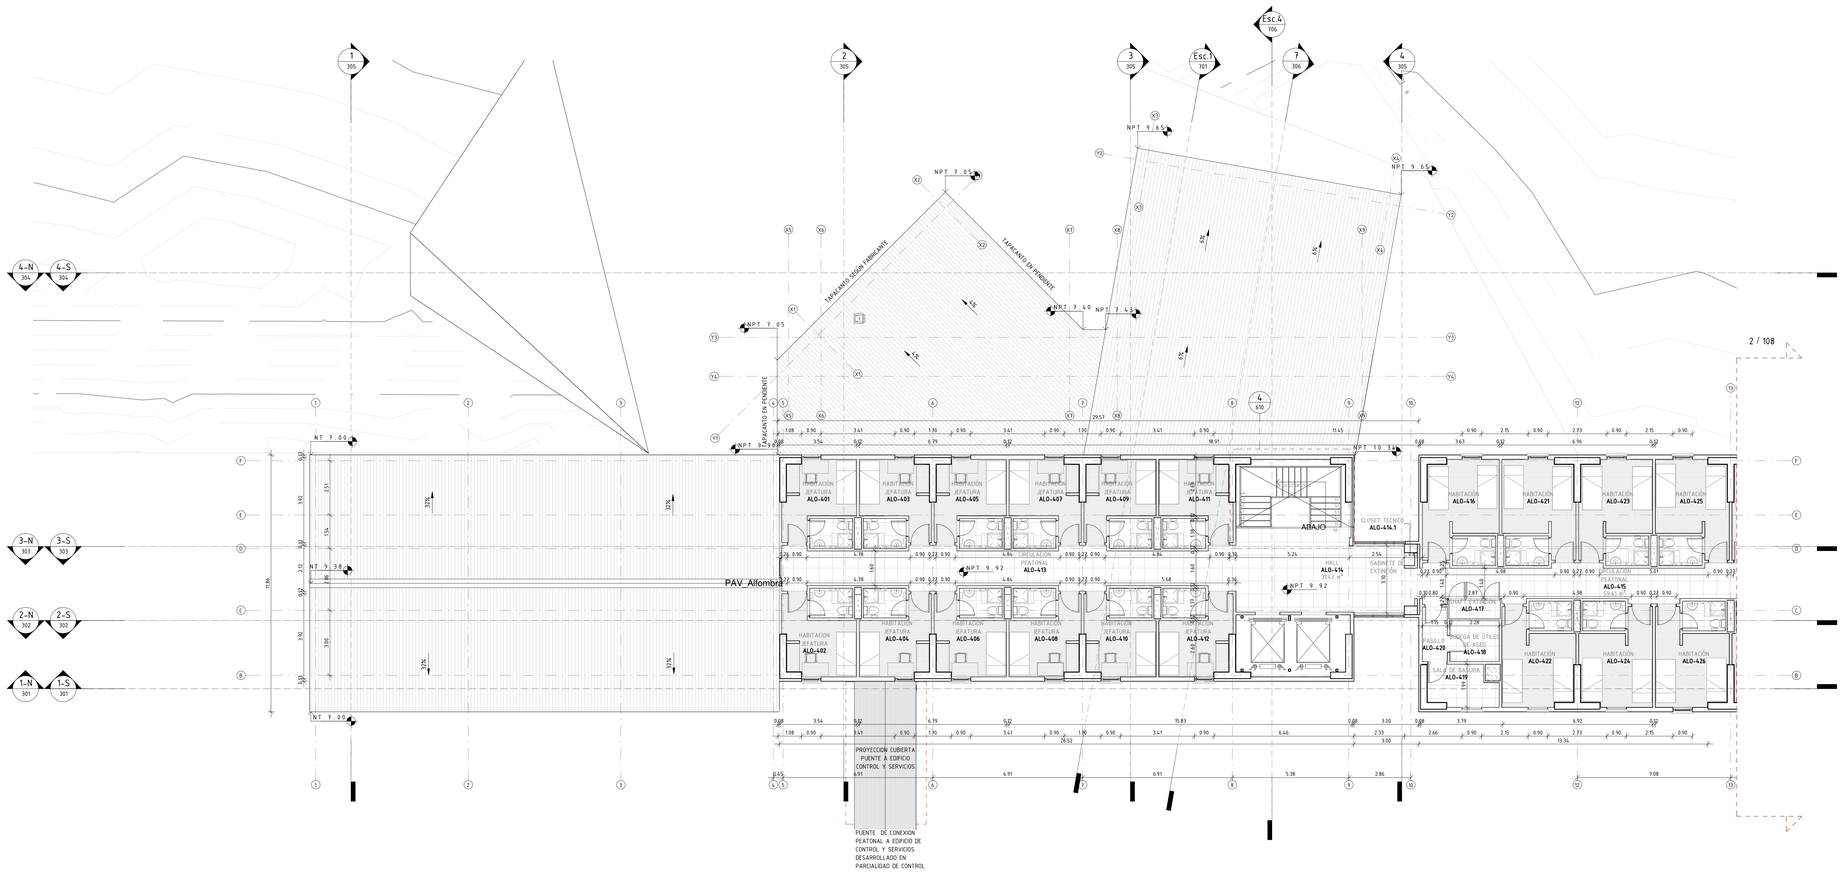

1 PISO 4 (NPT +9.92) - SECTOR SUR

1 : 100

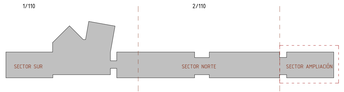

NOMBRE Y CÓDIGO DE RECINTOS-PISO 4

NOMBRE	CÓDIGO
HABITACIÓN JEFATURA	ALO-401
HABITACIÓN JEFATURA	ALO-402
HABITACIÓN JEFATURA	ALO-403
HABITACIÓN JEFATURA	ALO-404
HABITACIÓN JEFATURA	ALO-405
HABITACIÓN JEFATURA	ALO-406
HABITACIÓN JEFATURA	ALO-407
HABITACIÓN JEFATURA	ALO-408
HABITACIÓN JEFATURA	ALO-409
HABITACIÓN JEFATURA	ALO-410
HABITACIÓN JEFATURA	ALO-411
HABITACIÓN JEFATURA	ALO-412
CIRCULACION PEATONAL	ALO-413
HALL	ALO-414
CLOSET TECNICO	ALO-414.1
CIRCULACION PEATONAL	ALO-415
HABITACIÓN	ALO-416
SHAFT EXTINCIÓN	ALO-417
BODEGA DE ÚTILES DE ASEO	ALO-418
SALA DE BASURA	ALO-419
PASILLO	ALO-420
HABITACIÓN	ALO-421
HABITACIÓN	ALO-422
HABITACIÓN	ALO-423
HABITACIÓN	ALO-424
HABITACIÓN	ALO-425
HABITACIÓN	ALO-426
HABITACIÓN	ALO-427
HABITACIÓN	ALO-428
HABITACIÓN	ALO-429
HABITACIÓN	ALO-430
HABITACIÓN	ALO-431
HABITACIÓN	ALO-432
HABITACIÓN	ALO-433
HABITACIÓN	ALO-434
HABITACIÓN	ALO-435
HABITACIÓN	ALO-436
HABITACIÓN	ALO-437
HABITACIÓN	ALO-438
HALL	ALO-439
CLOSET TECNICO HALL	ALO-439.1
CLOSET TECNICO	ALO-439.2
CIRCULACION PEATONAL	ALO-440
HABITACIÓN	ALO-441
HABITACIÓN	ALO-442
HABITACIÓN	ALO-443
HABITACIÓN	ALO-444
HABITACIÓN	ALO-445
HABITACIÓN	ALO-446
HABITACIÓN	ALO-447
HABITACIÓN	ALO-448
HABITACIÓN	ALO-449
HABITACIÓN	ALO-450
HABITACIÓN	ALO-451
HABITACIÓN	ALO-452
HABITACIÓN	ALO-453
HABITACIÓN	ALO-454
HABITACIÓN	ALO-455
HABITACIÓN	ALO-456
HABITACIÓN	ALO-457
HABITACIÓN	ALO-458

EMISIONES: NUEVO P.I.D.

REV.	FECHA	PROYECTÓ	REVISÓ	APROBÓ	OBSERVACIONES
A	12.2016	CAC	FSB	PCL	PARA REVISIÓN DE MANDANTE
B	24.02.2017	CAC	FL	PCL	EMITIDO PARA REVISIÓN DEL INSPECTOR FISCAL
C	05.05.2017	CAC	FL	PCL	EMITIDO PARA REVISIÓN DEL INSPECTOR FISCAL

Ministerio de Obras Públicas — Gobierno de Chile

SOCIEDAD CONCESIONARIA
NUEVO COMPLEJO FRONTERIZO
LOS LIBERTADORES S.A.

MINISTERIO DE OBRAS PÚBLICAS
DIRECCIÓN GENERAL DE OBRAS PÚBLICAS

PROYECTO: NUEVO COMPLEJO FRONTERIZO LOS LIBERTADORES

PLANO: **EDIFICIO ALOJAMIENTO FUNCIONARIOS**
PISO 4 (NPT +9.92)

REGIÓN: **QUINTA**
PROVINCIA: **LOS ANDES**
COMUNA: **LOS ANDES**

PROYECTÓ: PAULO CORREA LABARCA
INSP. FISCAL DE DISEÑO

CROQUIS DE UBICACIÓN — UBICACIÓN

DIBUJÓ: **POR** — REVISIÓN: **C**
ESCALA: **1:100** — FORMATO: **A0**

FECHA: **24.FEBRERO.2017**
JEFE DE PROYECTO: **DIEGO FREDES**

CÓDIGO PLANO: NCFLL-ALO-PLA-AR - 108
LÁMINA:

Coordinación de Concesiones de Obras Publicas — Ministerio de Obras Públicas — Gobierno de Chile

REPUBLICA DE CHILE
MINISTERIO DE OBRAS PUBLICAS
DIRECCION GENERAL DE OBRAS PUBLICAS
COORDINACION GENERAL DE CONCESIONES

sirve SEISMIC PROTECTION TECHNOLOGIES

CORREA DM ARQUITECTOS
ARQUITECTO: PAULO CORREA LABARCA
www.cdmarquitectos.com
contacto@cdmarquitectos.com
Teléfono: (-56 2) 26499178

EJECUCIÓN DEL PROYECTO		REVISIÓN DEL PROYECTO CONCESIONARIA		APROBACIÓN PROYECTO M.O.P.	
PROYECTÓ	CHRISTIAN ARAYA CASTRO	REVISÓ: POR DRIGADOS	RAMÓN ASTOR	REVISÓ	
REVISÓ	FELIPE LARENAS ORELLANA	REVISÓ: POR SC NFCLL S.A.	ALEJANDRO ARAYA	REVISÓ	
APROBÓ	PAULO CORREA LABARCA	REVISÓ: POR SC NFCLL S.A.	ALFONSO BASABE	REVISÓ	