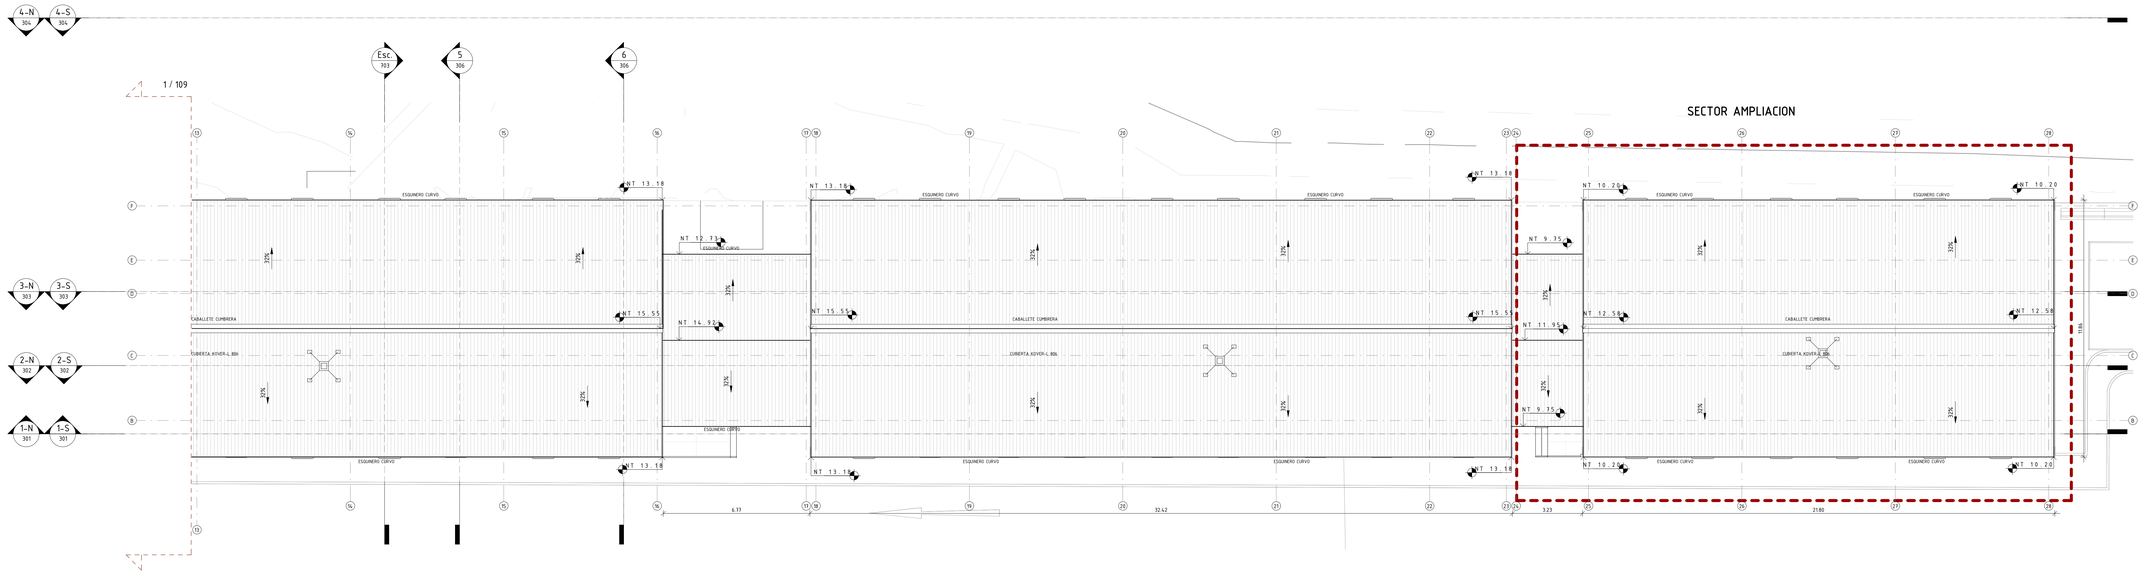

2 CUBIERTA - SECTOR NORTE

1 : 100

1 CUBIERTA - SECTOR SUR

1 : 100

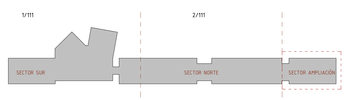

EMISIONES: NUEVO P.T.D.					
REV	FECHA	PROYECTO	REVISÓ	APROBÓ	OBSERVACIONES
A	12.2016	CAC	PSB	PCL	PARA REVISION DE MANDANTE
B	24.02.2017	CAC	FL	PCL	EMITIDO PARA REVISIÓN DEL INSPECTOR FISCAL
C	05.05.2017	CAC	FL	PCL	EMITIDO PARA REVISIÓN DEL INSPECTOR FISCAL

Ministerio de Obras Públicas — Gobierno de Chile

SOCIEDAD CONCESIONARIA
NUEVO COMPLEJO FRONTERIZO
LOS LIBERTADORES S.A.

MINISTERIO DE OBRAS PÚBLICAS
DIRECCIÓN GENERAL DE OBRAS PÚBLICAS

PROYECTO: NUEVO COMPLEJO FRONTERIZO LOS LIBERTADORES

PLANO: **EDIFICIO ALOJAMIENTO FUNCIONARIOS**
PLANO DE CUBIERTA

REGIÓN: **QUINTA**
PROVINCIA: **LOS ANDES**
COMUNA: **LOS ANDES**
DIBUJO: **POR** REVISIÓN: **C**
ESCALA: **1:100** FORMATO: **A0**
CODIGO PLANO: **NCFLL-ALO-PLA-AR - 109**
LAMINA:

PROYECTO: PAULO CORREA LABARCA
CROQUIS DE UBICACIÓN — UBICACIÓN
INSP. FISCAL DE DISEÑO
FECHA: **24.FEBRERO.2017**
JEFE DE PROYECTO: **DIEGO FREDES**

Coordinación de Concesiones de Obras Públicas — Ministerio de Obras Públicas — Gobierno de Chile

REPUBLICA DE CHILE
MINISTERIO DE OBRAS PUBLICAS
DIRECCION GENERAL DE OBRAS PUBLICAS
COORDINACION GENERAL DE CONCESIONES

sirve SEISMIC PROTECTION TECHNOLOGIES

CORREA DM ARQUITECTOS
ARQUITECTO: PAULO CORREA LABARCA
www.cdmarquitectos.com
contacto@cdmarquitectos.com
Teléfono: +56 2 28488178

EJECUCIÓN DEL PROYECTO		REVISIÓN DEL PROYECTO CONCESIONARIA		APROBACIÓN PROYECTO M.O.P.	
PROYECTÓ	CHRISTIAN ARAYA CASTRO	REVISÓ: POR DRAGADOS	RAMÓN ASTOR	REVISÓ	
REVISÓ	FELIPE LARENAS ORELLANA	REVISÓ: POR SC NFCLL S.A.	ALEJANDRO ARAYA	REVISÓ	
APROBÓ	PAULO CORREA LABARCA	REVISÓ: POR SC NFCLL S.A.	ALFONSO BASABE	REVISÓ	