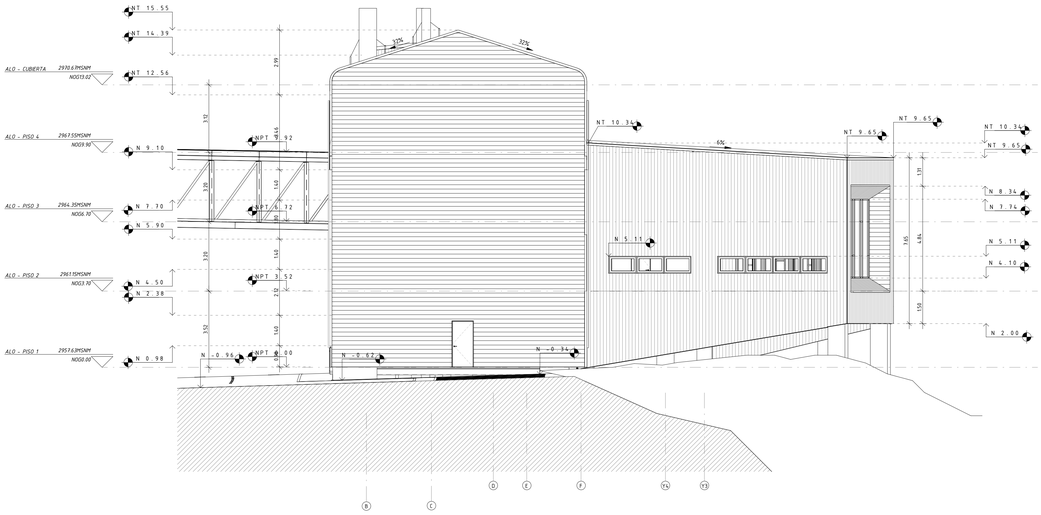

1 ELEVACIÓN NORTE

1 : 100

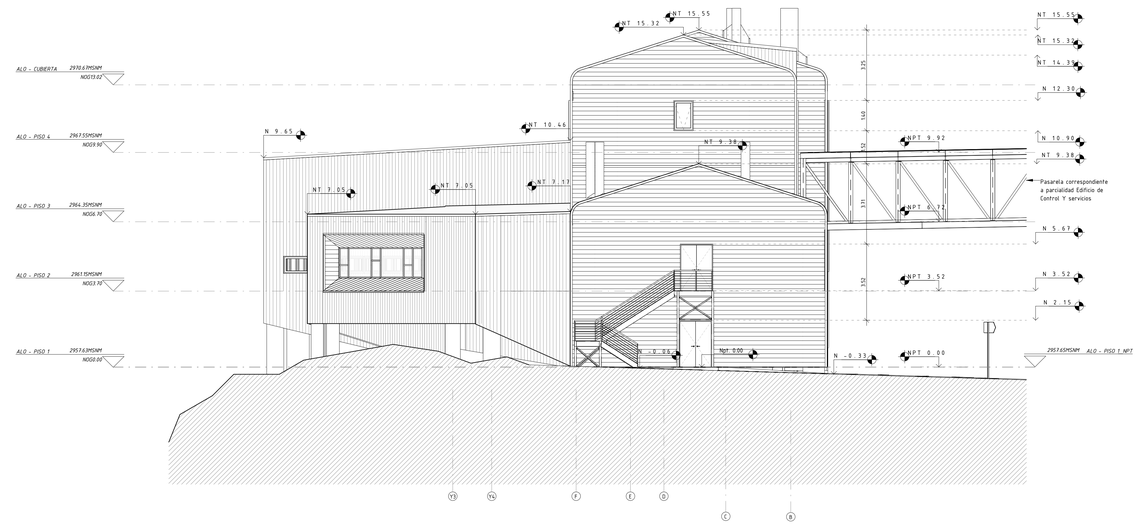

2 ELEVACIÓN SUR

1 : 100

CUBIERTA KOVER L806 O EQUIVALENTE TÉCNICO.

PLACA FIBROCEMENTO e=10 mm.

REVESTIMENTO PLANCHA ONDULADA PV6 O SIMILAR TÉCNICO

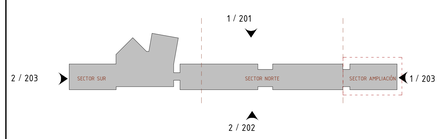

REPUBLICA DE CHILE
MINISTERIO DE OBRAS PUBLICAS
DIRECCION GENERAL DE OBRAS PUBLICAS
COORDINACION GENERAL DE CONCESIONES

CORREA DM ARQUITECTOS
ARQUITECTO: PAULO CORREA LABARCA
www.cdmarquitectos.com
contacto@cdmarquitectos.com
Teléfono: +56 2 26488178

EJECUCIÓN DEL PROYECTO		REVISIÓN DEL PROYECTO CONCESIONARIA		APROBACIÓN PROYECTO M.O.P.	
PROYECTÓ	CHRISTIAN ARAYA CASTRO	REVISÓ: POR ORAGADOS	RAMÓN ASTOR	REVISÓ	
REVISÓ	FELIPE LARENAS ORELLANA	REVISÓ: POR SC NFCLL S.A.	ALEJANDRO ARAYA	REVISÓ	
APROBÓ	PAULO CORREA LABARCA	REVISÓ: POR SC NFCLL S.A.	ALFONSO BASABE	REVISÓ	

EMISIONES: NUEVO P.I.D.

REV.	FECHA	PROYECTÓ	REVISÓ	APROBÓ	OBSERVACIONES
A	12.2016	CAC	PSB	PCL	PARA REVISIÓN DE MANDANTE
B	24.02.2017	CAC	FL	PCL	EMITIDO PARA REVISIÓN DEL INSPECTOR FISCAL
C	05.05.2017	CAC	FL	PCL	EMITIDO PARA REVISIÓN DEL INSPECTOR FISCAL

SOCIEDAD CONCESIONARIA
NUEVO COMPLEJO FRONTERIZO
LOS LIBERTADORES S.A.

MINISTERIO DE OBRAS PÚBLICAS
DIRECCIÓN GENERAL DE OBRAS PÚBLICAS

PROYECTO: NUEVO COMPLEJO FRONTERIZO LOS LIBERTADORES

PLANO: **EDIFICIO ALOJAMIENTO FUNCIONARIOS**
ELEVACIÓNES NORTE Y SUR

REGIÓN: **QUINTA**
PROVINCIA: **LOS ANDES**
COMUNA: **LOS ANDES**

PROYECTÓ: PAULO CORREA LABARCA
INSP. FISCAL DE DISEÑO

CROQUIS DE UBICACIÓN
UBICACIÓN

DIBUJO: **POR**
REVISIÓN: **C**
ESCALA: **1:100**
FORMATO: **A0**
FECHA: **24.FEBRERO.2016**
JEFE DE PROYECTO: **DIEGO FREDES**

CODIGO PLANO: NCFLL-ALO-PLA-AR - 203
LAMINA: