



3 DETALLE VENTANAS
1 : 10

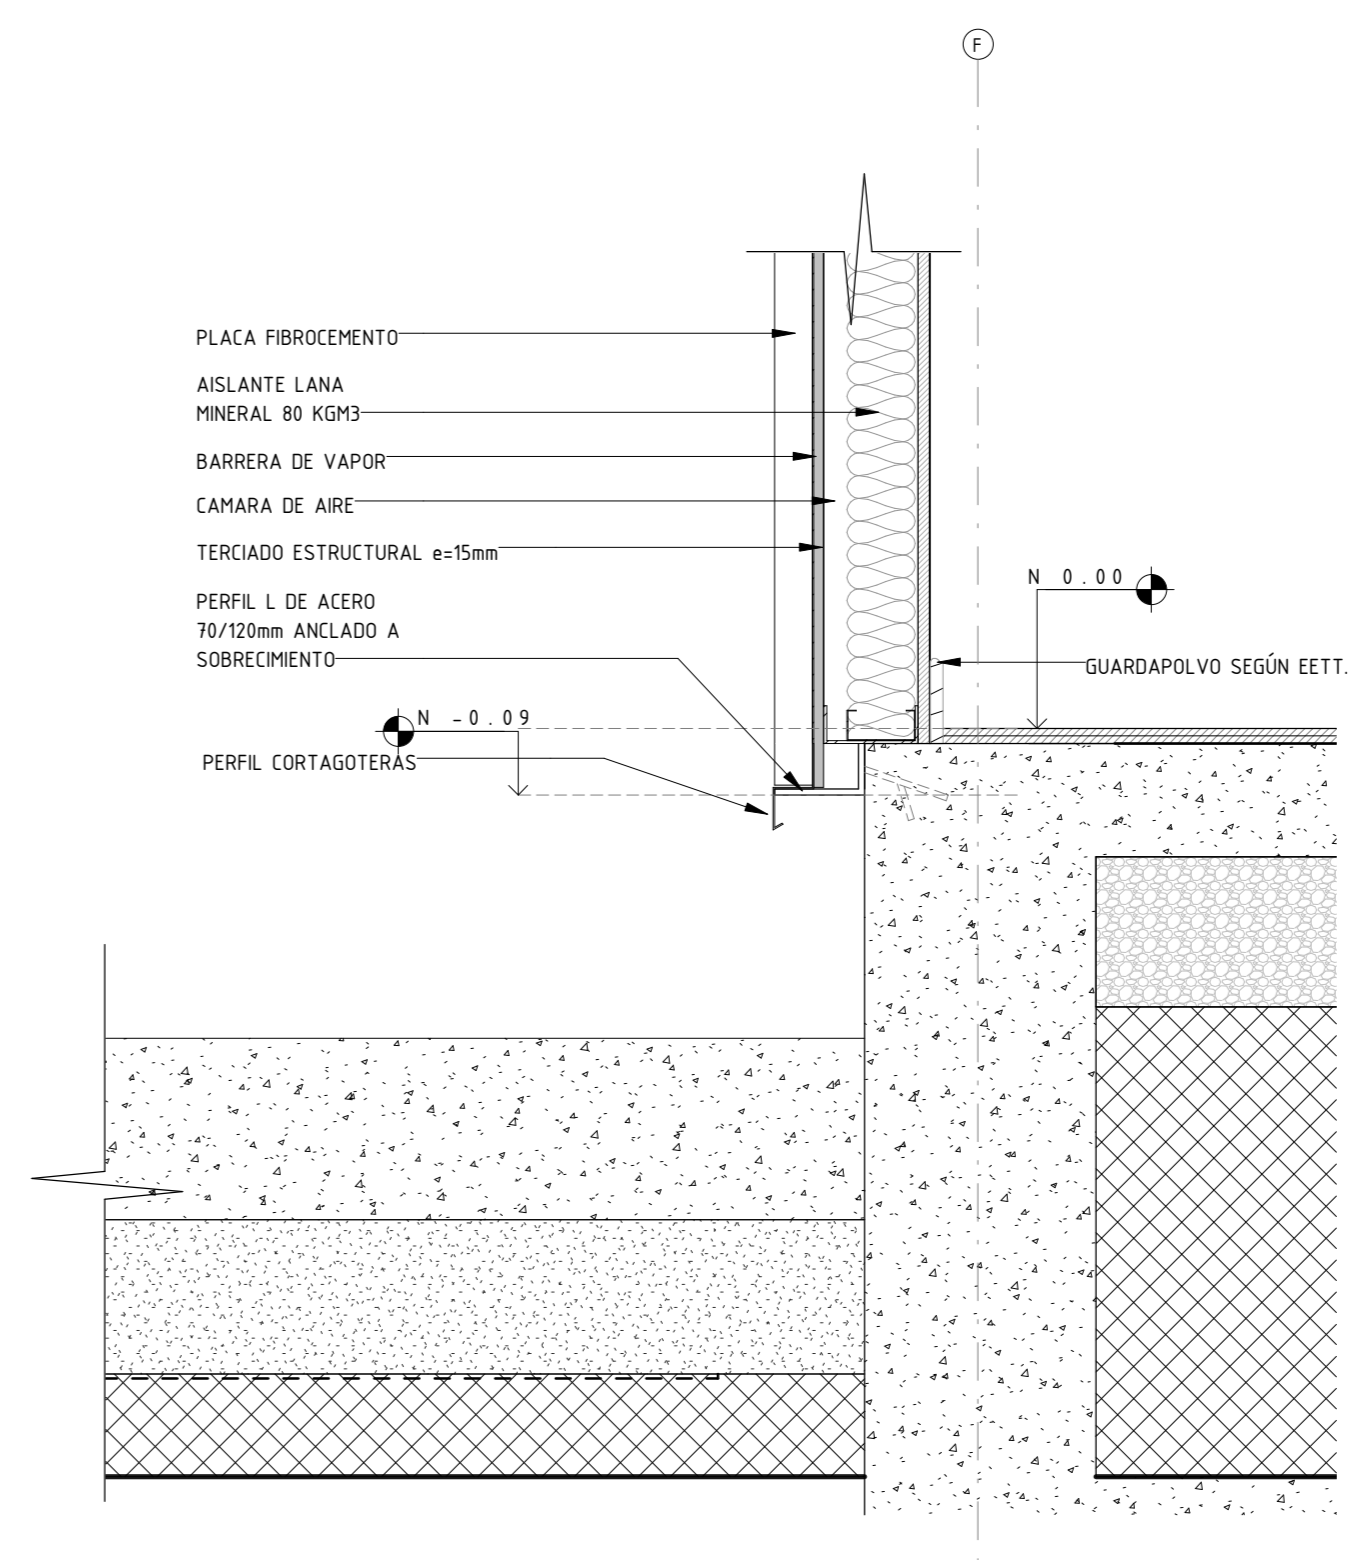

4 DETALLE REMATE INFERIOR FACHADA
1 : 10


Esc. ESCANTILLÓN 3 SECTOR HABITACIONES PONIENTE
1 : 20

EMISIONES: NUEVO P.I.D.			
REV. A	FECHA: PROYECTO HECHO	APROBADO	OBSERVACIONES
B	24.02.2017	CAC	PARA REVISIÓN DE MANEJANTE
C	06.05.2017	CAC	PARA REVISIÓN DEL INSPECTOR FISCAL


Ministerio de Obras Públicas
 GOBIERNO DE CHILE

SOCIEDAD CONCESIONARIA
 NUEVO COMPLEJO FRONTERIZO
 LOS LIBERTADORES S.A.

MINISTERIO DE OBRAS PÚBLICAS DIRECCIÓN GENERAL DE OBRAS PÚBLICAS			
PROYECTO: NUEVO COMPLEJO FRONTERIZO LOS LIBERTADORES			
PLANO: EDIFICIO ALOJAMIENTO FUNCIONARIOS ESCANTILLÓN 3 SECTOR HABITACIONES PONIENTE			
REGIÓN: QUINTA PROVINCIA: LOS ANDES COMUNA: LOS ANDES	PROYECTO: PAULLO CORREA LABARCA UBICACIÓN:		
ESCALA: 1:200 FORMATO: A0	REVISIÓN: C INSP. FISCAL DE DISEÑO:	FECHA: 24.FEBRERO.2017	JEFE DE PROYECTO: DIEGO FREDES
CÓDIGO PLANO: NCFL-ALO-PLA-AR - 703			


Coordinación de Concesiones de Obras Públicas
 GOBIERNO DE CHILE

REPUBLICA DE CHILE
 MINISTERIO DE OBRAS PÚBLICAS
 DIRECCIÓN GENERAL DE OBRAS PÚBLICAS
 COORDINACIÓN GENERAL DE CONCESIONES


SIRVE
 SEISMIC PROTECTION TECHNOLOGIES

CORREA DM
 ARQUITECTOS
 INGENIEROS
 PAULLO CORREA LABARCA

EJECUCIÓN DEL PROYECTO		REVISIÓN DEL PROYECTO CONCESIONARIA		APROBACIÓN PROYECTO M.O.P.	
PROYECTO	CHRISTIAN ARAYA CASTRO	REVISÓ POR DIBAJADOS	RAMÓN ASTOR	REVISÓ	
REVISÓ	FELIPE LARENAS ORELLANA	REVISÓ POR SC	ALEJANDRO ARAYA	REVISÓ	
APROBÓ	PAULLO CORREA LABARCA	REVISÓ POR SC	ALFONSO BASABE	REVISÓ	