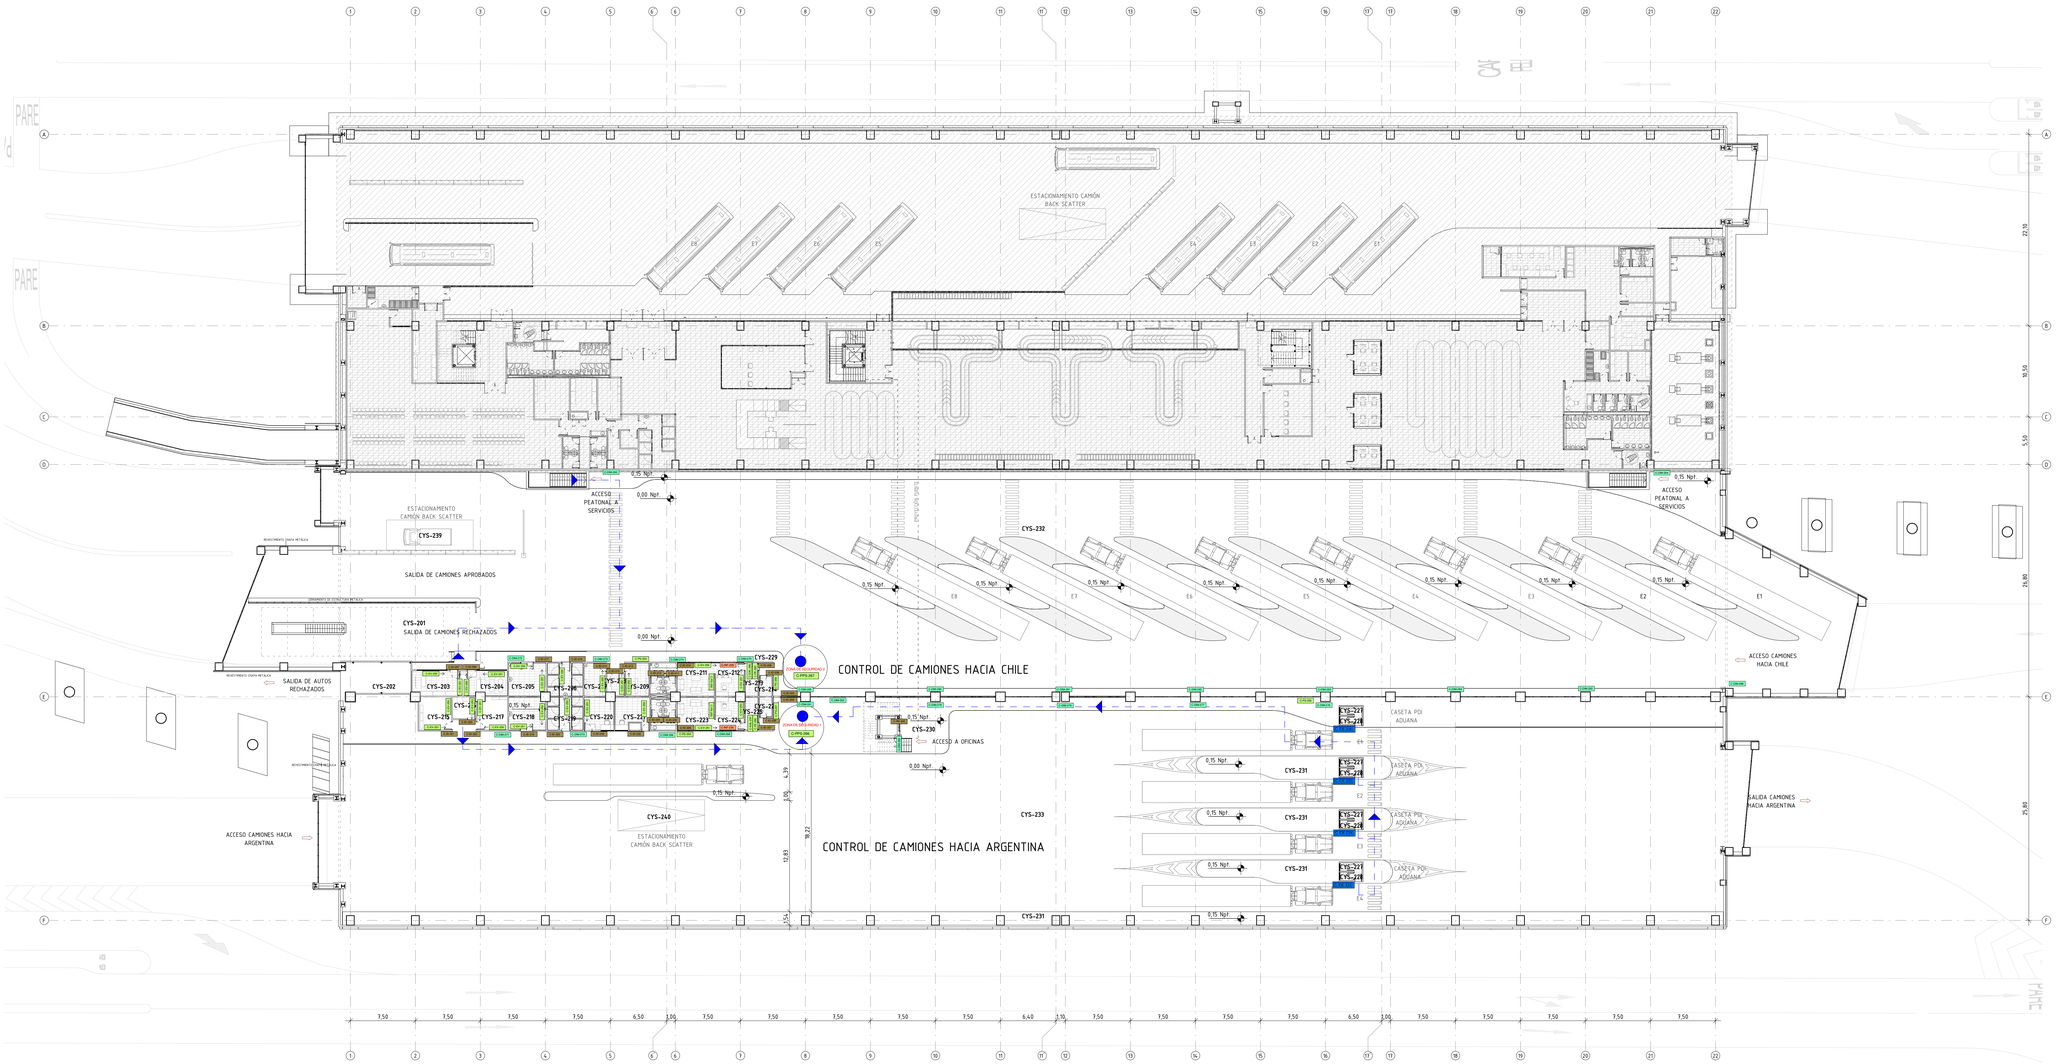

NOMBRES Y CÓDIGOS RECINTOS PISO 2

CODIGO	NOMBRE
CYS-201	REVISIÓN EXHAUSTIVA DE CAMIONES
CYS-202	MONTACARGA AUTOS RECHAZADOS
CYS-203	TALLER
CYS-204	OFICINA PESAJE Y CONTABILIDAD DE EVIDENCIA
CYS-205	SALA ACUMULACIÓN DE BASURAS
CYS-206	CANILES TRANSITORIOS
CYS-207	BODEGA SAG
CYS-208	BODEGA DOCUMENTOS PDI
CYS-209	BODEGA ADUANA
CYS-210	BAÑOS FUNCIONARIOS
CYS-211	SALA DE ESTAR FUNCIONARIOS ADUANA PDI/SAG CONCESIÓN
CYS-212	OFICINA CONTROL OCR/TIMBRES
CYS-213	CLOSET IMPLEMENTACIÓN FUNCIONARIOS/CHIFLONERA
CYS-214	SALA DJC
CYS-215	BODEGA SAG
CYS-216	BODEGA DOCUMENTO PDI
CYS-217	BODEGA ADUANA
CYS-218	SALA ACUMULACIÓN DE BASURAS
CYS-219	CANILES TRANSITORIOS
CYS-220	OFICINA SCANER DE CARGA 1
CYS-221	OFICINA SCANER DE CARGA 2
CYS-222	BAÑOS FUNCIONARIOS
CYS-223	SALA DE ESTAR FUNCIONARIOS ADUANA PDI/SAG CONCESIÓN
CYS-224	OFICINA CONTROL OCR/TIMBRES
CYS-225	CLOSET IMPLEMENTACIÓN FUNCIONARIOS/CHIFLONERA
CYS-226	SALA DJC
CYS-227	CONTROL ADUANA
CYS-227	CONTROL ADUANA
CYS-227	CONTROL ADUANA
CYS-227	CONTROL ADUANA
CYS-228	CONTROL PDI
CYS-228	CONTROL PDI
CYS-228	CONTROL PDI
CYS-228	CONTROL PDI
CYS-229	CIRCULACION ADYACENTE
CYS-229	CIRCULACION ADYACENTE
CYS-229	CIRCULACION VEHICULAR ADYACENTE
CYS-229	CIRCULACION VEHICULAR ADYACENTE
CYS-230	VEREDA PEATONAL 02/P2
CYS-231	CIRCULACION VEHICULAR ADYACENTE
CYS-231	VEREDA PEATONAL 03/P2
CYS-231	VEREDA PEATONAL 03/P2
CYS-231	VEREDA PEATONAL 03/P2
CYS-231	VEREDA PEATONAL 03/P2
CYS-231	VEREDA PEATONAL 03/P2
CYS-231	VEREDA PEATONAL 03/P2
CYS-232	CIRCULACIÓN VEHICULAR 01/P2
CYS-233	CIRCULACIÓN VEHICULAR 02/P2
CYS-234	BOCA 1-CAMIONES
CYS-235	BOCA 2-CAMIONES
CYS-236	BOCA 3-CAMIONES
CYS-237	BOCA 4-CAMIONES
CYS-238	BOCA 5-CAMIONES
CYS-239	ESTACIONAMIENTO CAMION BACK SCATTER
CYS-240	ESTACIONAMIENTO CAMION BACK SCATTER
CYS-241	CIRCULACIÓN VERTICAL
CYS-242	ASCENSOR 4
CYS-244	CLOSET TECNICO

SIMBOLOGIA SEÑALIZACIÓN	
C-TOT-100	Tótem Exterior Direccional
C-DIM-100	Señalizador Exterior Direccional a muro (fondo negro texto blanco)
C-AC-100	Rótulo luminoso acceso peatonal
C-OR-100	Orientador - Plano de Ubicación
C-INF-100	Soporte informativo a muro
C-DI-100	Señalizador direccional Área interna (fondo blanco texto gris)
C-DI-100	Señalizador Direccional Área Pública (fondo negro texto blanco)
C-ID-100	Señalizador Identificativo Área Interna (fondo blanco texto gris)
C-ID-100	Señalizador Identificativo Área Pública (fondo negro texto blanco)
C-IDE-100	Señalizador Identificativo Exterior (fondo negro texto blanco)
C-RE-100	Señalizador Restrictivo (fondo rojo texto blanco)
C-FR-100	Film restrictivo corporativo en puerta
C-FE-100	Film con gráfica de emergencia en puerta
C-EV-100	Señalizador de vía de evacuación
C-SAL-100	Señalizador de salida de emergencia
C-PS-100	Plano de seguridad vía de escape
C-PPS-100	Pintura en piso - ZONA DE SEGURIDAD

NOTA:

1.- EL PRESENTE PLANO GRAFICA LA UBICACIÓN DE LA SEÑALETICA TANTO DE SEGURIDAD COMO INFORMATIVA, DESARROLLADA EN LA ESPECIALIDAD "SEÑALETICA". PARA MAYOR DETALLE REFERIRSE A DICHO PROYECTO.

2.- DE ACUERDO AL ARTICULO 4.2.1 DE LA OGUC, LAS DISPOSICIONES GENERALES DE SEGURIDAD SE APLICARÁN A:
-ÁREAS DE USO COMÚN DE EDIFICACIONES COLECTIVAS.
-ÁREAS DESTINADAS A USO PÚBLICO EN EDIFICIOS DE USO PÚBLICO.

COMO ESTE PROYECO NO CORRESPONDE A UNA EDIFICACIÓN COLECTIVA NI A UN EDIFICIO DE USO PÚBLICO (CARGA DE OCUPACIÓN MAYOR A 76 PERSONAS), NO CORRESPONDE LA APLICACIÓN DE ESTE ARTICULO. SIN EMBARGO ESTE EDIFICIO CUMPLE TAL COMO LO INDICA EL INFORME DEL REVISOR INDEPENDIENTE DE ARQUITECTURA

VIA DE EVACUACIÓN

ZONA DE SEGURIDAD

CUADRO VÍAS DE EVACUACIÓN
1 : 50

1 SEÑALETICA Y EVACUACIÓN-PISO 2 (NPT +0.15) - CONTROL DE CAMIONES
1 : 250

EMISIONES: NUEVO P.I.D.					
REV	FECHA	PROYECTO	REVISÓ	APROBÓ	OBSERVACIONES
A	12-2016	PSB	FLO	PCL	PARA REVISIÓN DE MANDANTE
B	24-02-2017	CAC	FL	PCL	EMITIDO PARA REVISIÓN DEL INSPECTOR FISCAL

Ministerio de Obras Públicas
Gobierno de Chile

SOCIEDAD CONCESIONARIA
NUEVO COMPLEJO FRONTERIZO
LOS LIBERTADORES S.A.

MINISTERIO DE OBRAS PÚBLICAS
DIRECCIÓN GENERAL DE OBRAS PÚBLICAS

PROYECTO: NUEVO COMPLEJO FRONTERIZO LOS LIBERTADORES

PLANO: **SEÑALETICA Y EVACUACIÓN PISO 2-CONTROL DE CAMIONES**

REGIÓN: **QUINTA**
PROVINCIA: **LOS ANDES**
COMUNA: **LOS ANDES**
PROYECTO: PAULO CORREA LABARCA
INSP. FISCAL DE DISEÑO
CROQUIS DE UBICACIÓN
DIBUJO: **DAC** REVISIÓN: **B**
ESCALA: **1:250** FORMATO: **A0**
FECHA: **24-Febrero-2017**
JEFE DE PROYECTO: DIEGO FREDES
CODIGO PLANO: NCFLL-CYS-PLA-AR-105
LAMINA:

Coordinación de Concesiones de Obras Públicas
Ministerio de Obras Públicas
Gobierno de Chile

REPUBLICA DE CHILE
MINISTERIO DE OBRAS PUBLICAS
DIRECCION GENERAL DE OBRAS PUBLICAS
COORDINACION GENERAL DE CONCESIONES

SIRVE SEISMIC PROTECTION TECHNOLOGIES

CORREA DM ARQUITECTOS
ARQUITECTO : PAULO CORREA LABARCA
www.correadmarquitectos.com
contacto@correadmarquitectos.com
Teléfono: (-56 2) 26488178

	EJECUCIÓN DEL PROYECTO		REVISIÓN DEL PROYECTO CONCESIONARIA		APROBACIÓN PROYECTO M.O.P.	
PROYECTÓ	PATRICIO SALINAS BAEZA	REVISÓ	POR DRAGADOS: RAMÓN ASTOR	REVISÓ		
REVISÓ	FELIPE LARENAS ORELLANA	REVISÓ	POR SC NCFLL S.A: ALEJANDRO ARAYA	REVISÓ		
APROBÓ	PAULO CORREA LABARCA	REVISÓ	POR SC NCFLL S.A: ALFONSO BASABE	REVISÓ		