


CODIGO	NOMBRE
CYS-301	TALLER
CYS-302	SALA ACUMULACIÓN DE BASURA
CYS-303	OFICINA DE PESAJE Y CONTABILIDAD DE EVIDENCIA
CYS-304	SALA DE ESPERA
CYS-305	CIRCULACIÓN VERTICAL 1-P3
CYS-306	BAÑO PÚBLICO ACCESIBLE
CYS-307	BAÑO PÚBLICO SECTOR SALIDA HOMBRES
CYS-308	BAÑO PÚBLICO SECTOR SALIDA MUJERES
CYS-309	CIRCULACIÓN PEATONAL-SECTOR BAÑOS SALIDA
CYS-310	BOQUEA REFUGIO
CYS-311	BOQUEA INVERNES REFUGIO
CYS-312	DECOMISO ADUANA
CYS-313	ZONA SERVICIOS FUNCIONARIOS SECTOR SALIDA
CYS-314	CIRCULACIÓN INTERIOR 01P3
CYS-315	CIRCULACIÓN INTERIOR
CYS-316	SALA DIC
CYS-317	SALA BIENESTAR SAG
CYS-318	CANILES TRANSITORIOS
CYS-319	CHIFLONERA SALIDA
CYS-320	ÁREA DE INSPECCIÓN ADUANA SAG
CYS-321	SALA DELIBERACIÓN DE ESPECIES
CYS-322	ÁREA ESPERA SCANNER
CYS-323	ENTREGA DE EQUIP.A.E
CYS-324	CIRCULACIÓN VERTICAL 3-P3
CYS-325	SALA TÉCNICA
CYS-326	TRAMITES AJUANADOS BUSES
CYS-327	CIRCULACIÓN PEATONAL HACIA SECTOR SIGUIENTE MIGRACIÓN
CYS-328	MIGRACIÓN CHILENA BUSES
CYS-329	MIGRACIÓN ARGENTINA BUSES
CYS-330	MIGRACIÓN ARGENTINA BUSES
CYS-331	MIGRACIÓN ARGENTINA BUSES
CYS-332	FOI MIGRACIÓN ARGENTINA
CYS-333	SALA PERSONAL DE LOSA
CYS-334	CHIFLONERA ENTRADA
CYS-335	ESPACIO SERVICIO PERSONAL EN LOSA
CYS-336	SAG BOQUEA GENERAL
CYS-337	BOQUEA MANTENIMIENTO
CYS-338	BOQUEA GENERAL POI
CYS-339	SALA RECOLECCIÓN DE BASURA
CYS-340	BOQUEA MIGRACIÓN CHILENA
CYS-341	BOQUEA MIGRACIÓN ARGENTINA
CYS-342	ZONA CONTROL EXHAUSTIVO
CYS-343	ESPACIO SERVICIOS FUNCIONARIOS
CYS-344	BAÑO PÚBLICO SECTOR ACCESO HOMBRES
CYS-345	BAÑO PÚBLICO SECTOR ACCESO MUJERES
CYS-346	BAÑO PÚBLICO ACCESIBLE
CYS-347	CASITA GUARDIA
CYS-348	SALA MANTENIMIENTO SAG
CYS-349	SALA DE CALDERAS
CYS-350	CIRCULACIÓN ADYACENTE
CYS-351	VEREDA PEATONAL 02P3
CYS-352	VEREDA PEATONAL 03P3
CYS-353	CIRCULACIÓN VEHICULAR 01P3
CYS-354	BOCA 1-BUSES
CYS-355	BOCA 2-BUSES
CYS-356	ESTACIONAMIENTO BUSES
CYS-357	ESTACIONAMIENTO BUSES
CYS-358	ESTACIONAMIENTO BUSES 6
CYS-359	ESTACIONAMIENTO BUSES 5
CYS-360	ESTACIONAMIENTO BUSES 4
CYS-361	ESTACIONAMIENTO BUSES 3
CYS-362	ESTACIONAMIENTO BUSES 2
CYS-363	ESTACIONAMIENTO BUSES 1
CYS-364	ASENSOR 2
CYS-365	CIRCULACIÓN VERTICAL 2-P3
CYS-366	ASENSOR 1
CYS-367	ESTACIONAMIENTO CAMION BACK SCATTER
CYS-368	CIRCULACIÓN INTERIOR
CYS-369	CIRCULACIÓN INTERIOR
CYS-370	ATENCIÓN DE PÚBLICO
CYS-409	VEREDA PEATONAL 01P2

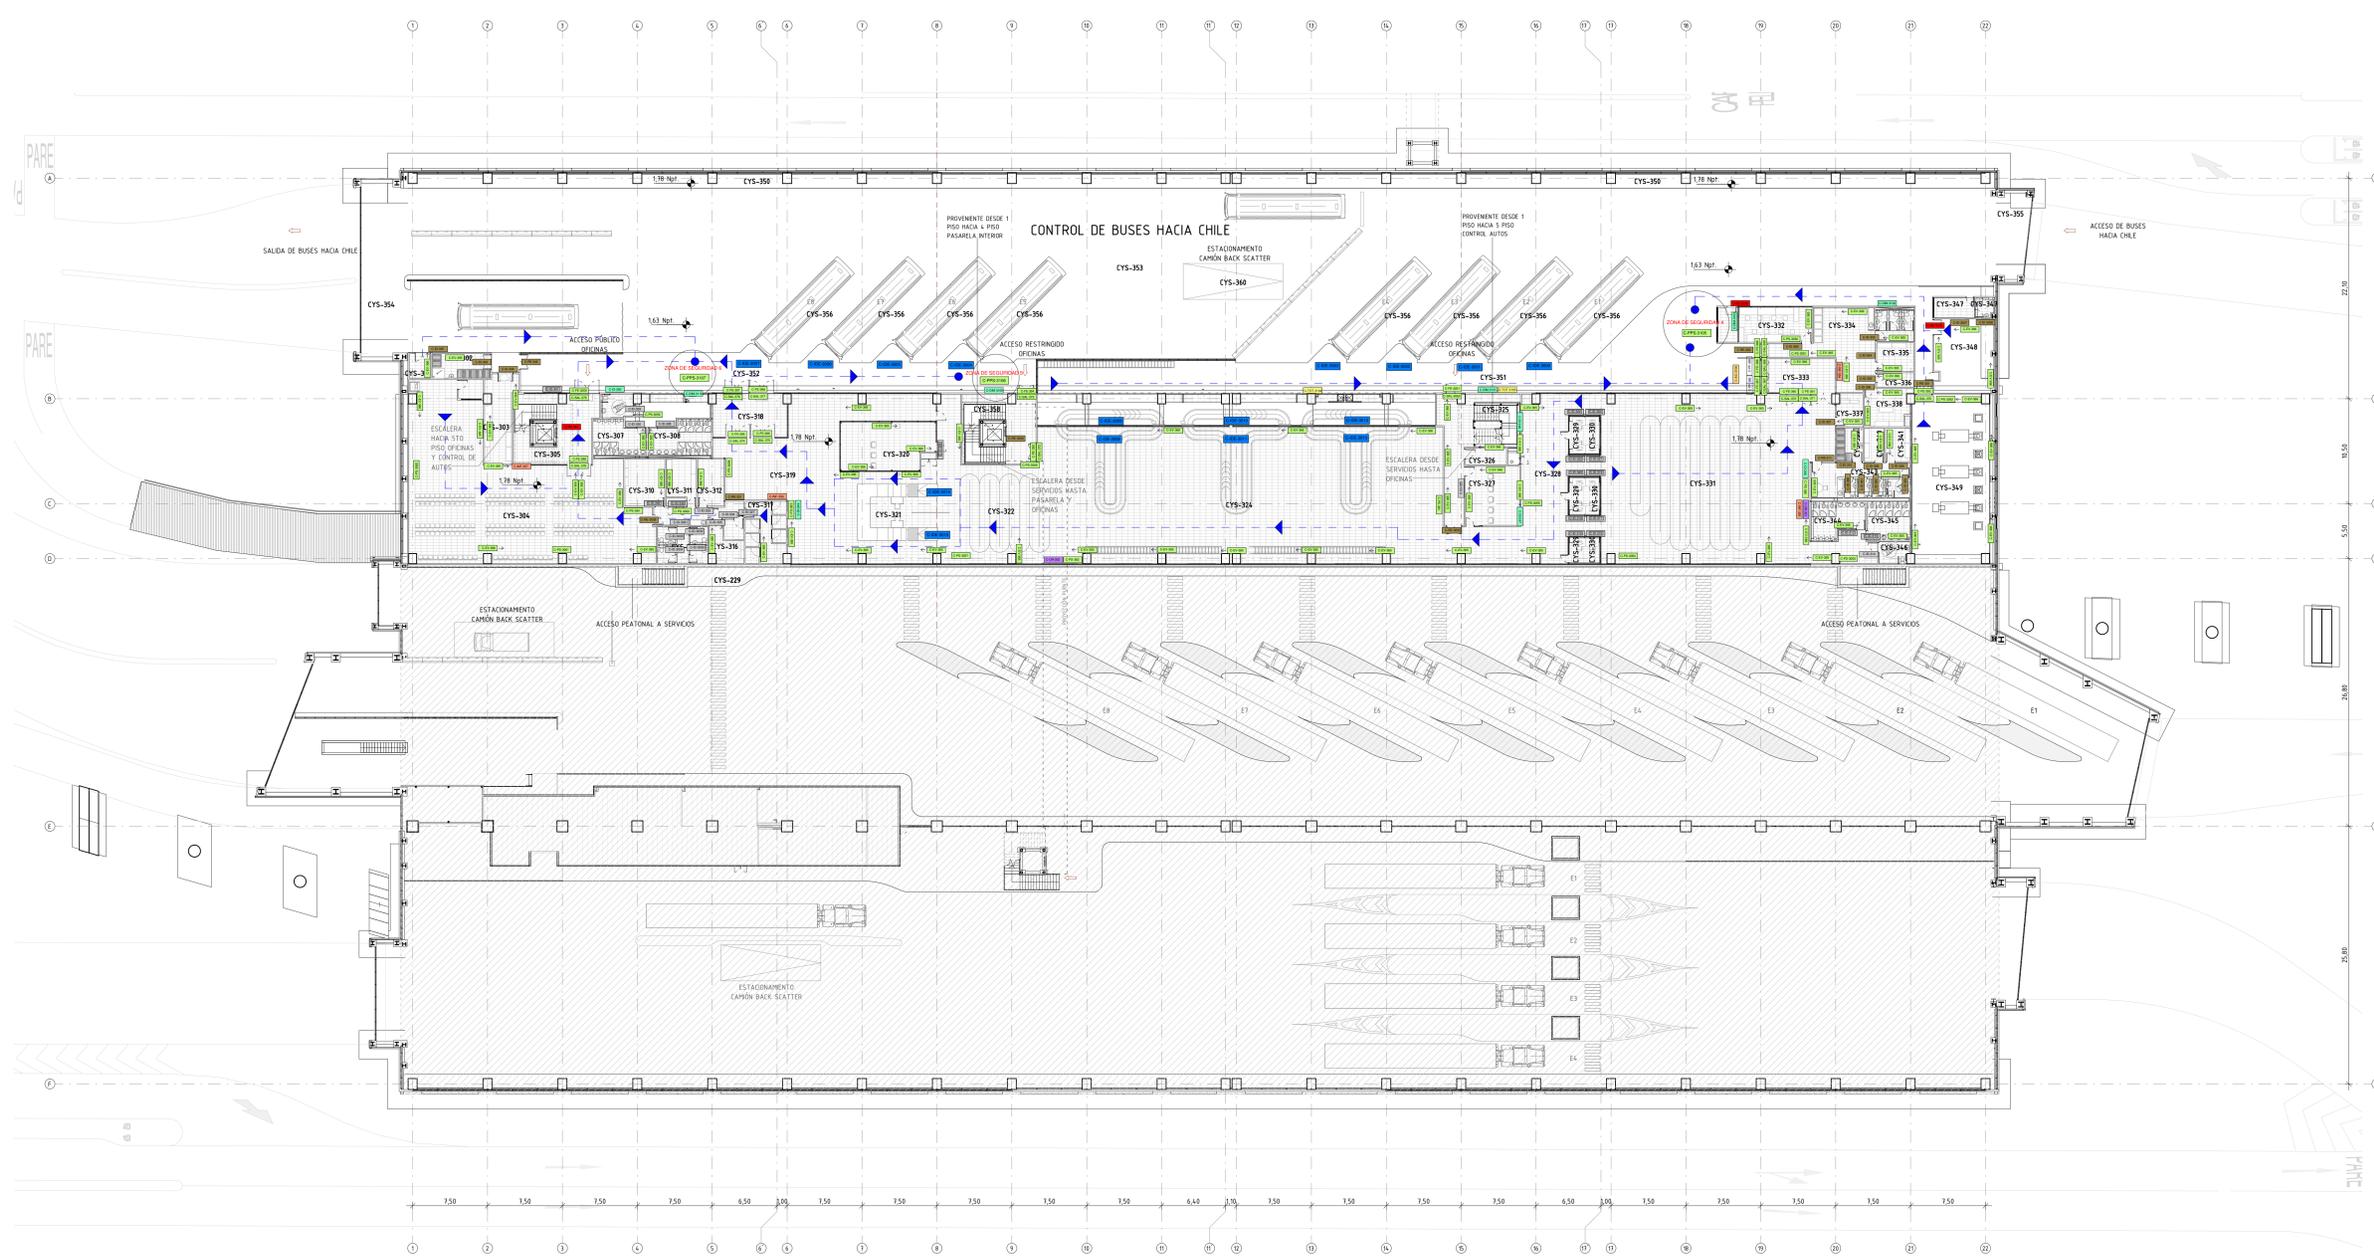

NOTA:
 1. EL PRESENTE PLANO GRAFICA LA UBICACIÓN DE LA SEÑALÉTICA TANTO DE SEGURIDAD COMO INFORMATIVA, DESARROLLADA EN LA ESPECIALIDAD "SEÑALÉTICA". PARA MAYOR DETALLE REFERIRSE A DICHOS PROYECTOS.
 2. DE ACUERDO AL ARTÍCULO 4.21 DE LA OSG, LAS DISPOSICIONES GENERALES DE SEGURIDAD SE APLICARÁN A:
 -ÁREAS DE USO COMÚN DE EDIFICACIONES COLECTIVAS.
 -ÁREAS DESTINADAS A USO PÚBLICO EN EDIFICIOS DE USO PÚBLICO.
 COMO ESTE PROYECTO NO CORRESPONDE A UNA EDIFICACIÓN COLECTIVA NI A UN EDIFICIO DE USO PÚBLICO (CARGA DE OCUPACIÓN MAYOR A 75 PERSONAS), NO CORRESPONDE LA APLICACIÓN DE ESTE ARTÍCULO. SIN EMBARGO ESTE EDIFICIO CUMPLE TAL COMO LO INDICA EL INFORME DEL REVISOR INDEPENDIENTE DE ARQUITECTURA.

CUADRO VÍAS DE EVACUACIÓN
 1 : 50

1 SEÑALÉTICA Y EVACUACIÓN-PISO 3 (NPT +1.78) - CONTROL DE BUSES
 1 : 250

LEYENDA SEÑALÉTICA:

(E-TOT-100)	Tornel Exterior Direccional
(C-DM-100)	Señalizador Exterior Direccional a muro (fondo negro texto blanco)
(C-AG-100)	Pórtulo luminoso acceso peatonal
(C-OR-100)	Orientador - Plano de Ubicación
(C-INF-100)	Soporte Informativo a muro
(C-DI-100)	Señalizador direccional Área Interna (fondo blanco texto gris)
(C-DP-100)	Señalizador Direccional Área Pública (fondo negro texto blanco)
(C-IA-100)	Señalizador Identificativo Área Interna (fondo blanco texto gris)
(C-ID-100)	Señalizador Identificativo Área Pública (fondo negro texto blanco)
(C-IE-100)	Señalizador Identificativo Exterior (fondo negro texto blanco)
(C-RE-100)	Señalizador Reservorio (fondo negro texto blanco)
(C-F-100)	Film respectivo corporativo en puerta
(C-FE-100)	Film con grafica de emergencia en puerta
(C-EV-100)	Señalizador de vía de evacuación
(C-SAL-100)	Señalizador de salida de emergencia
(C-PS-100)	Plano de seguridad vía de escape
(C-PPS-100)	Pintura en piso - ZONA DE SEGURIDAD

	REPUBLICA DE CHILE MINISTERIO DE OBRAS PÚBLICAS DIRECCION GENERAL DE OBRAS PÚBLICAS COORDINACION GENERAL DE CONCESIONES				
	EJECUCIÓN DEL PROYECTO PROYECTO: PATRICIO SALINAS BAEZA REVISO: FELIPE LARENAS ORELLANA APROBO: PAULO CORREA LABARCA		REVISIÓN DEL PROYECTO CONCESIONARIA REVISO: POR DRAGADOS: RAMON ASTOR REVISO: POR SC NCFLL S.A: ALEJANDRO ARAYA REVISO: POR SC NCFLL S.A: ALFONSO BASABE		APROBACIÓN PROYECTO M.O.P. REVISO: [] REVISO: [] REVISO: []

EMISIONES: NUEVO P.T.D. REVISOR: [] FECHA: [] PROYECTO: [] OBSERVACIONES: []	
MINISTERIO DE OBRAS PÚBLICAS DIRECCIÓN GENERAL DE OBRAS PÚBLICAS	
PROYECTO: NUEVO COMPLEJO FRONTERIZO LOS LIBERTADORES	
PLANO: SEÑALÉTICA Y EVACUACIÓN PISO 3-CONTROL DE BUSES	
REGIÓN: QUINTA PROVINCIA: LOS ANDES COMUNA: LOS ANDES	PROYECTO: PAULO CORREA LABARCA UBICACIÓN: [] INSP. FISCAL DE DISEÑO: [] FECHA: 24-Febrero-2017
DISEÑO: DAC REVISIÓN: B ESCALA: 1:250 FÓRMATO: A0	JEFE DE PROYECTO: DIEGO FRIEDES LÁMINA: []
CÓDIGO PLANO: NCFLL-CYS-PLA-AR-106	