


1 | ELEVACIÓN SUR  
1 : 100

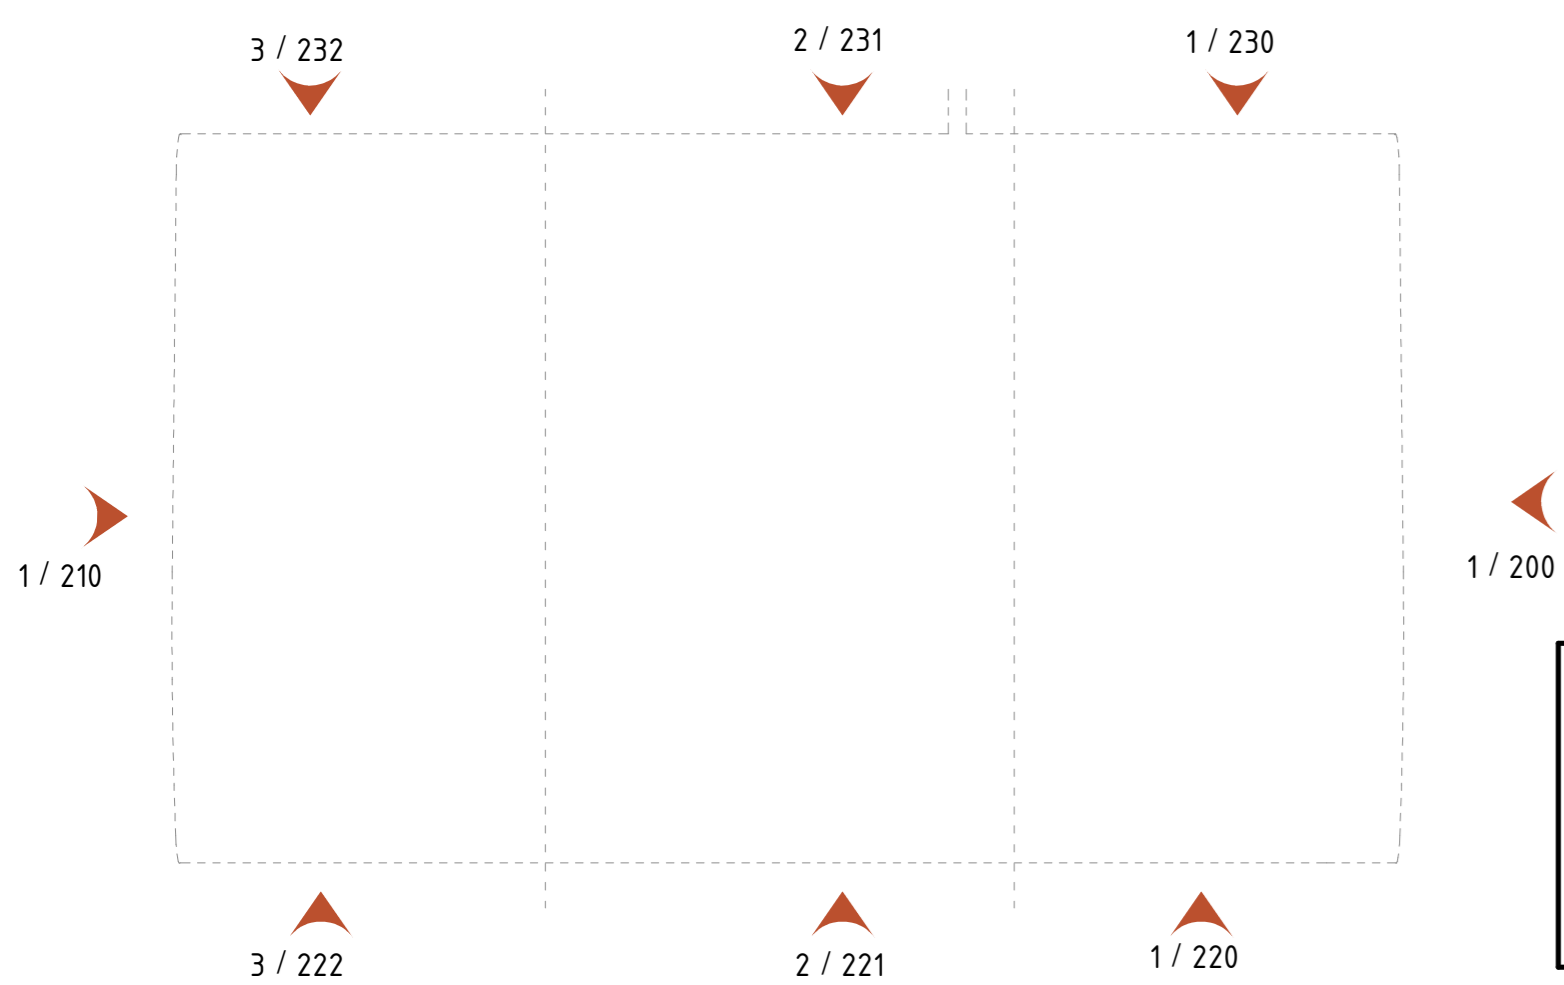

REPUBLICA DE CHILE  
MINISTERIO DE OBRAS PÚBLICAS  
DIRECCIÓN GENERAL DE OBRAS PÚBLICAS  
COORDINACIÓN GENERAL DE CONCESIONES



CORREA DM  
ARQUITECTOS

EJECUCIÓN DEL PROYECTO		REVISIÓN DEL PROYECTO CONCESIONARIA		APROBACIÓN PROYECTO M.O.P.	
PROYECTO	PATRICIO SALINAS BAEZA	REVISO	POR DRAGADOS: RAMÓN ASTOR	REVISO	
REVISO	FELIPE LARENAS ORELLANA	REVISO	POR SC NCFL S.A: ALEJANDRO ARAYA	REVISO	
APROBO	PAULO CORREA LABARCA	REVISO	POR SC NCFL S.A: ALFONSO BASABE	REVISO	

EMISIONES: NUEVO P.I.D.		OBSERVACIONES	
REV. A	FECHA: 12-2016	PROYECTO: P.I.D.	APROBADO: P.C.L.
REV. B	FECHA: 24-02-2017	PROYECTO: CAC	APROBADO: P.C.L.
		EMITIDO PARA REVISIÓN DEL INSPECTOR FISCAL	
		<b>SOCIEDAD CONCESIONARIA</b> <b>NUEVO COMPLEJO FRONTERIZO</b> <b>LOS LIBERTADORES S.A.</b>	
<b>MINISTERIO DE OBRAS PÚBLICAS</b> <b>DIRECCIÓN GENERAL DE OBRAS PÚBLICAS</b>			
PROYECTO: NUEVO COMPLEJO FRONTERIZO LOS LIBERTADORES			
PLANO: EDIFICIO CONTROL Y SERVICIOS. ELEVACIÓN SUR			
REGIÓN:	QUINTA	PROYECTO:	PROYECTO DE LIBERACIÓN
PROVINCIA:	LOS ANDES	PROYECTO:	PAULO CORREA LABARCA
COMUNA:	LOS ANDES	PROYECTO:	PAULO CORREA LABARCA
DRUJO:	DAC	REVISIÓN:	B
ESCALA:	1:100	FORMATO:	A0
		FECHA:	24-Febrero-2017
		JEFE DE PROYECTO:	DIEGO FRIEDES
CÓDIGO PLANO: NCFL-CYS-PLA-AR-210			LÁMINA: