




5 | ESCANTILLON 1 / AXONOMETRÍA

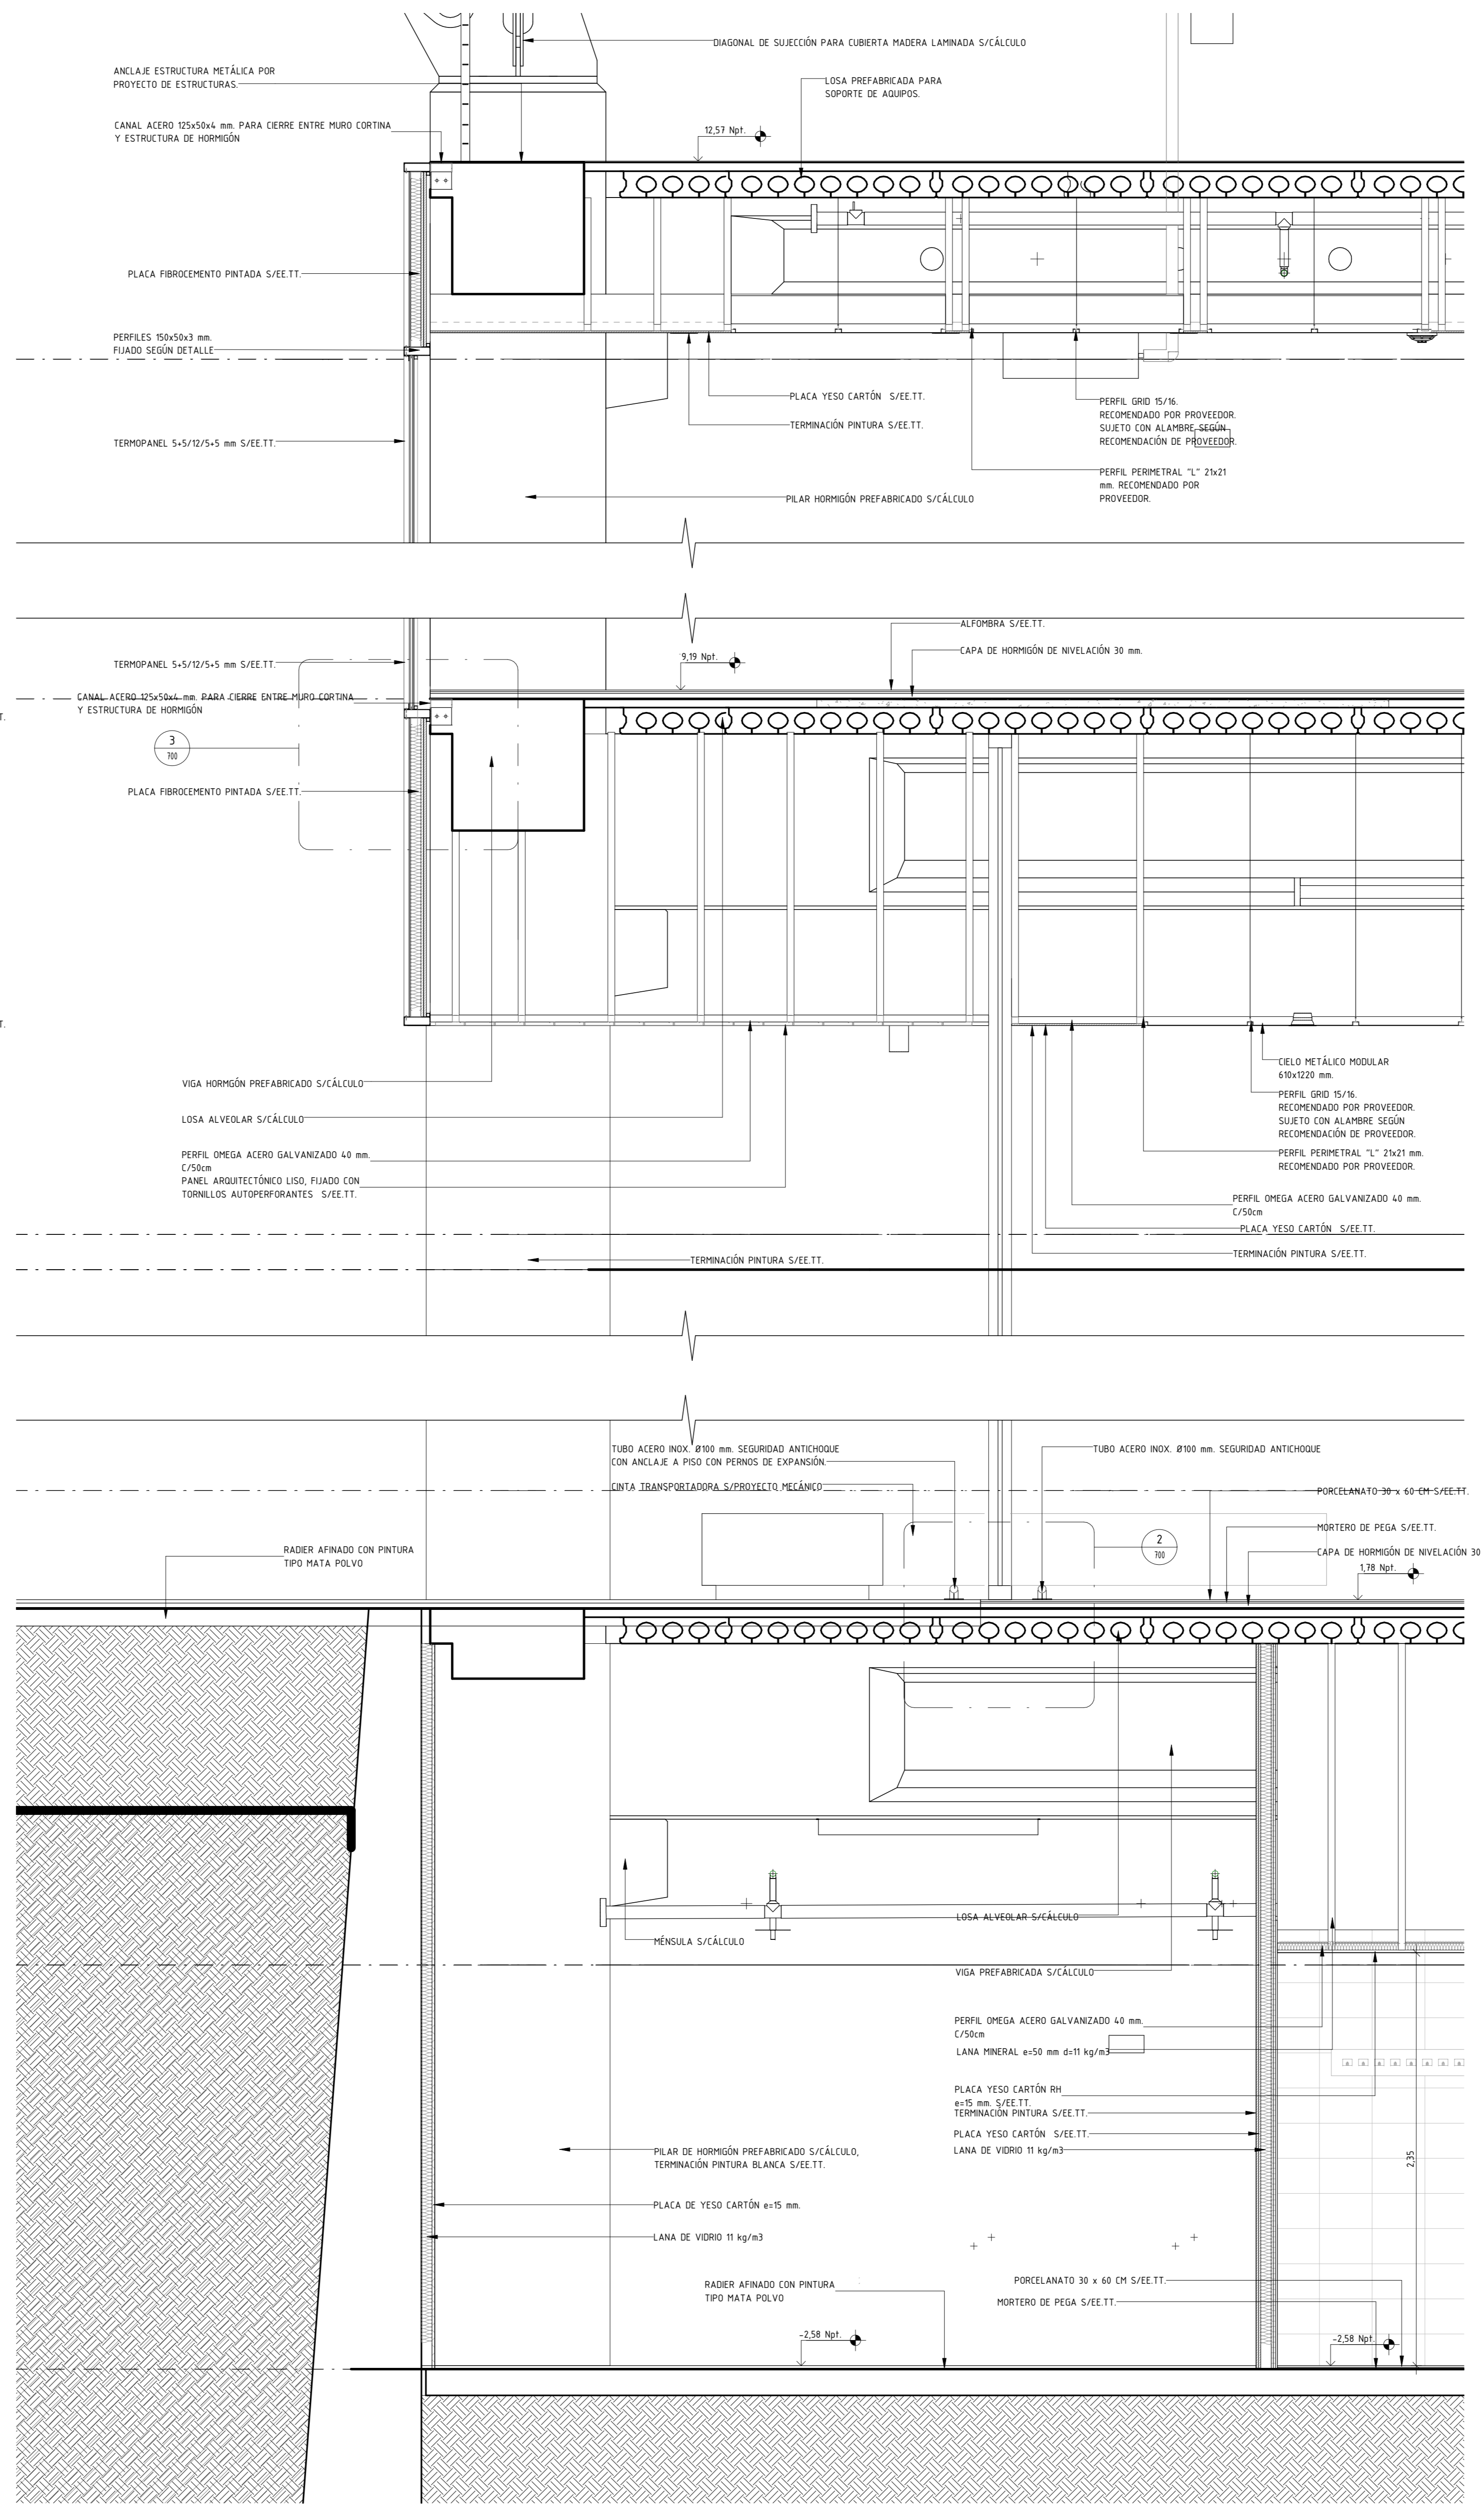


1 | ESCANTILLON 01 - CINTAS TRANSPORTADORAS

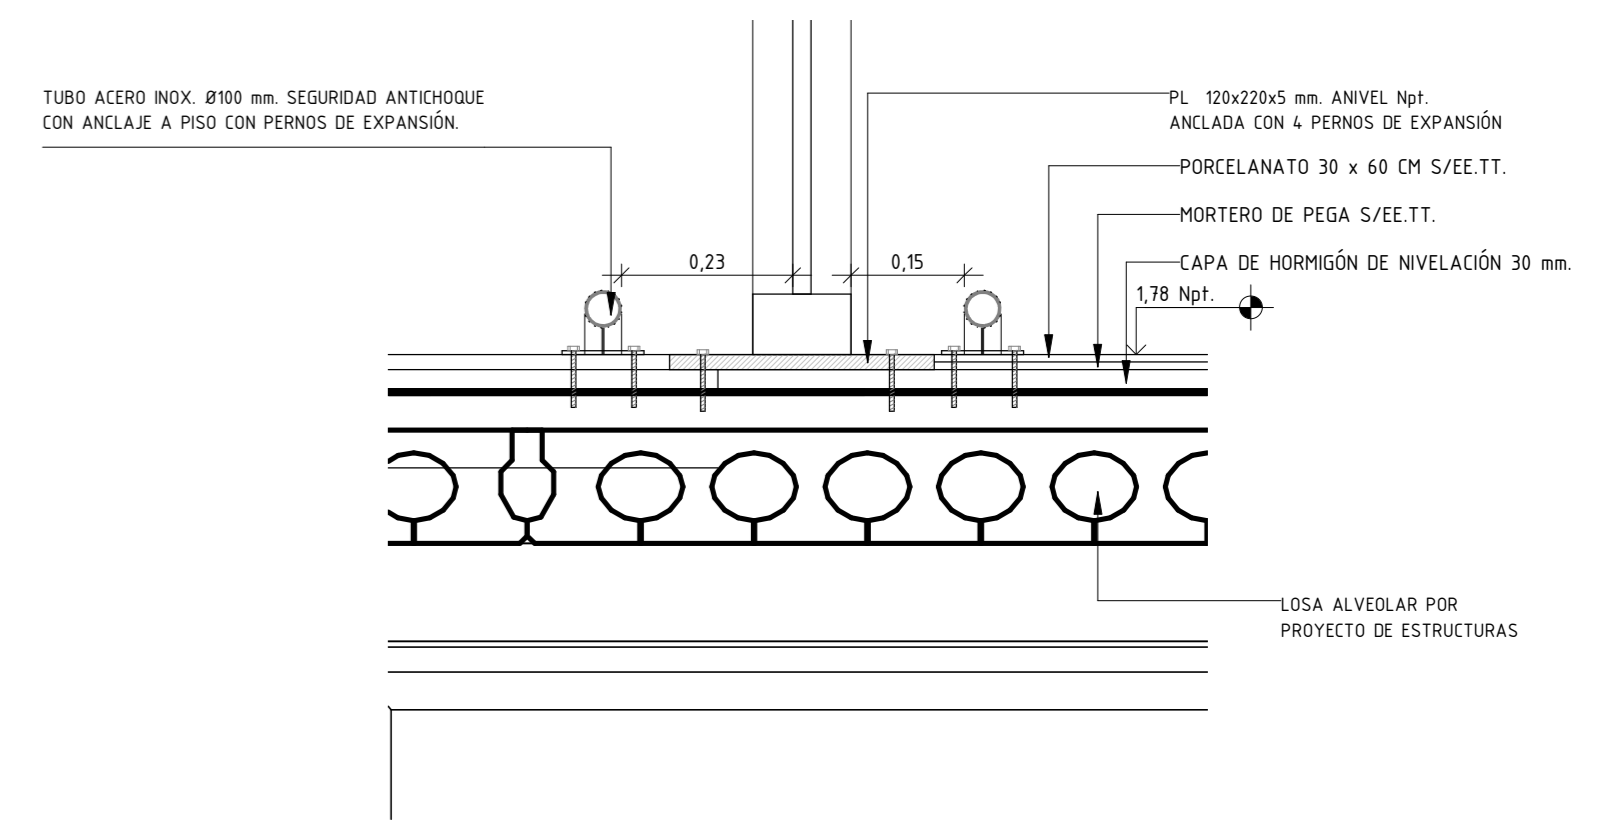

2 | DETALLE ANCLAJE MURO CORTINA

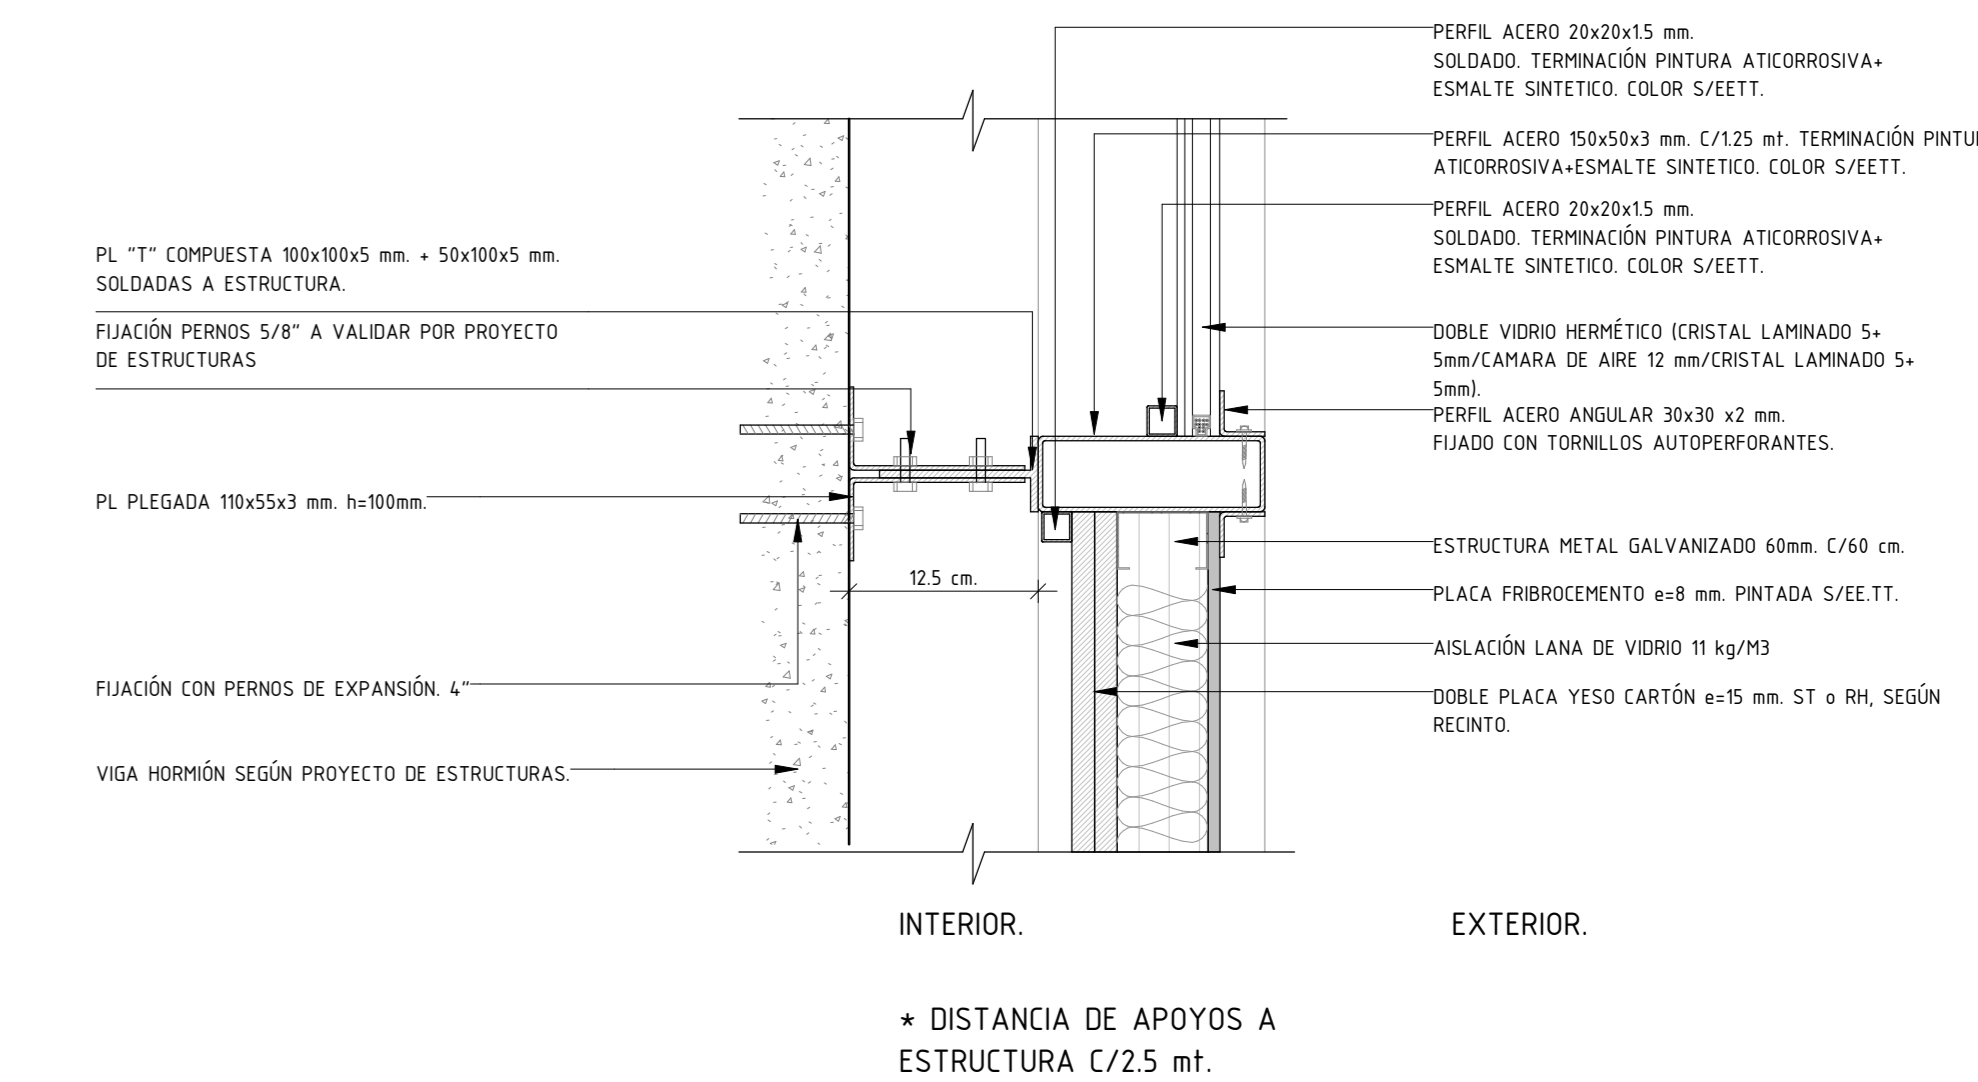

3 | DETALLE PLANTA ANCLAJE MURO CORTINA

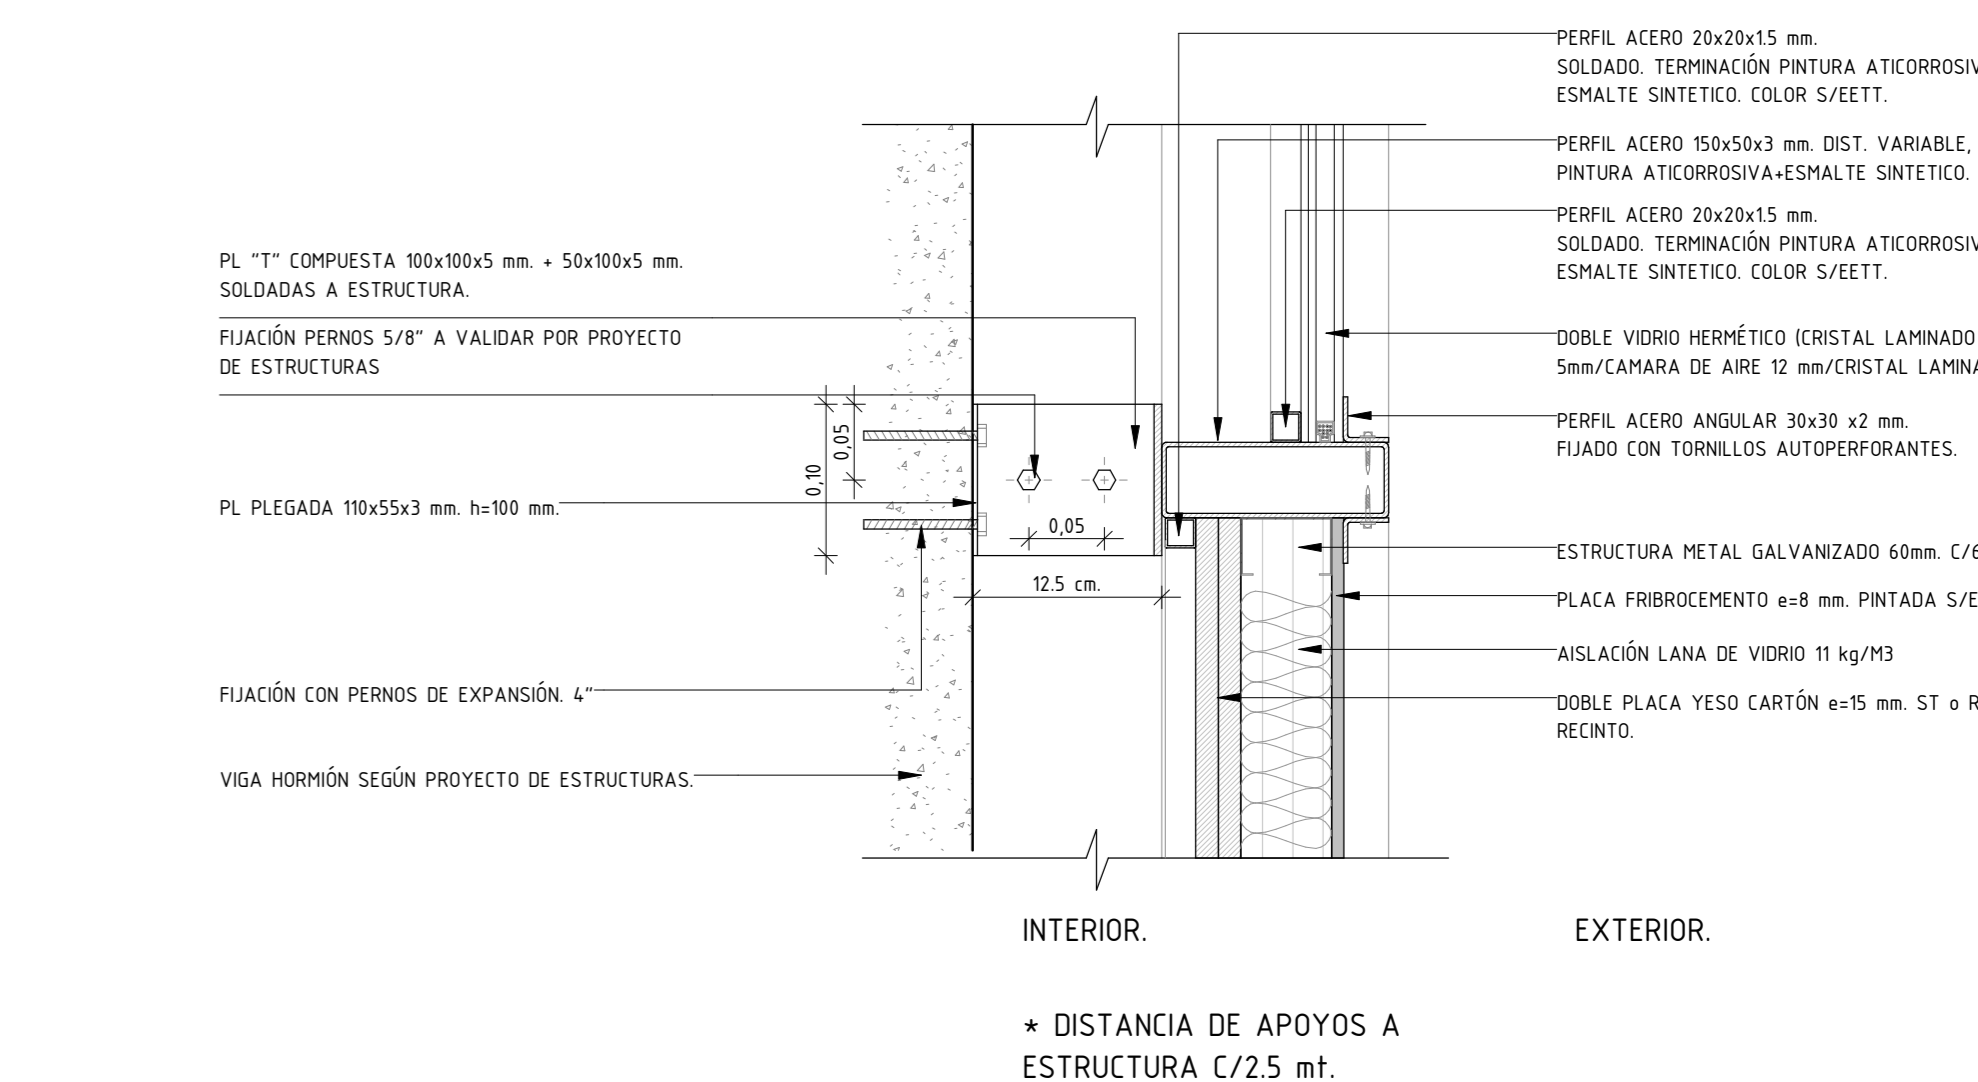

4 | DETALLE CORTE ANCLAJE MURO CORTINA

EMISIONES: NUEVO P.I.D.			
REVISIÓN	FECHA	PROYECTO	REVISOR
A	12-2016	PROYECTO	PROYECTO
B	24-02-2017	CAC	PL
APROBADO: OBSERVACIONES			
PARA REVISIÓN DE MANIZANTE			
EMITIDO PARA REVISIÓN DEL INSPECTOR FISCAL			

<p>Ministerio de Obras Públicas Gobierno de Chile</p>	<p>SOCIEDAD CONCESIONARIA NUEVO COMPLEJO FRONTERIZO LOS LIBERTADORES S.A.</p>	
	<p>MINISTERIO DE OBRAS PÚBLICAS DIRECCIÓN GENERAL DE OBRAS PÚBLICAS</p>	
<p>PROYECTO: NUEVO COMPLEJO FRONTERIZO LOS LIBERTADORES</p>		
<p>PLANO: EDIFICIO CONTROL Y SERVICIOS. ESCANTILLONES 1</p>		
<p>REGIÓN: QUINTA</p>	<p>PROYECTO: PAULOCORREA LABARCA</p>	<p>UBICACIÓN: DROGUIS DE UBICACIÓN</p>
<p>PROVINCIA: LOS ANDES</p>	<p>INSP. FISCAL DE DISEÑO</p>	<p>FECHA: 24-Febrero-2017</p>
<p>COMUNA: LOS ANDES</p>	<p>REVISIÓN: B</p>	<p>JEFE DE PROYECTO: DIEGO FRIEDS</p>
<p>ESCALA: 1:20</p>	<p>FORMATO: A0</p>	<p>LÁMINA:</p>
<p>CÓDIGO PLANO: NCFLL-CYS-PLA-AR-700</p>		

**REPUBLICA DE CHILE**  
 MINISTERIO DE OBRAS PÚBLICAS  
 DIRECCIÓN GENERAL DE OBRAS PÚBLICAS  
 COORDINACIÓN GENERAL DE CONCESIONES

**SIRVE**  
 SEISMIC PROTECTION TECHNOLOGIES

EJECUCIÓN DEL PROYECTO		REVISIÓN DEL PROYECTO CONCESIONARIA		APROBACIÓN PROYECTO M.O.P.	
PROYECTO	REVISOR	REVISOR	REVISOR	REVISOR	REVISOR
PATRICIO SALINAS BAEZA	POR DRAGADOS: RAMÓN ASTOR	REVISOR		REVISOR	
FELIPE LARENAS ORELLANA	POR SC NCFLL S.A: ALEJANDRO ARAYA	REVISOR		REVISOR	
PAULOCORREA LABARCA	POR SC NCFLL S.A: ALFONSO BASABE	REVISOR		REVISOR	

NOTA: Todas las medidas deberán ser rectificadas en obra.