




01 ESCANTILLON N°2
1 : 20

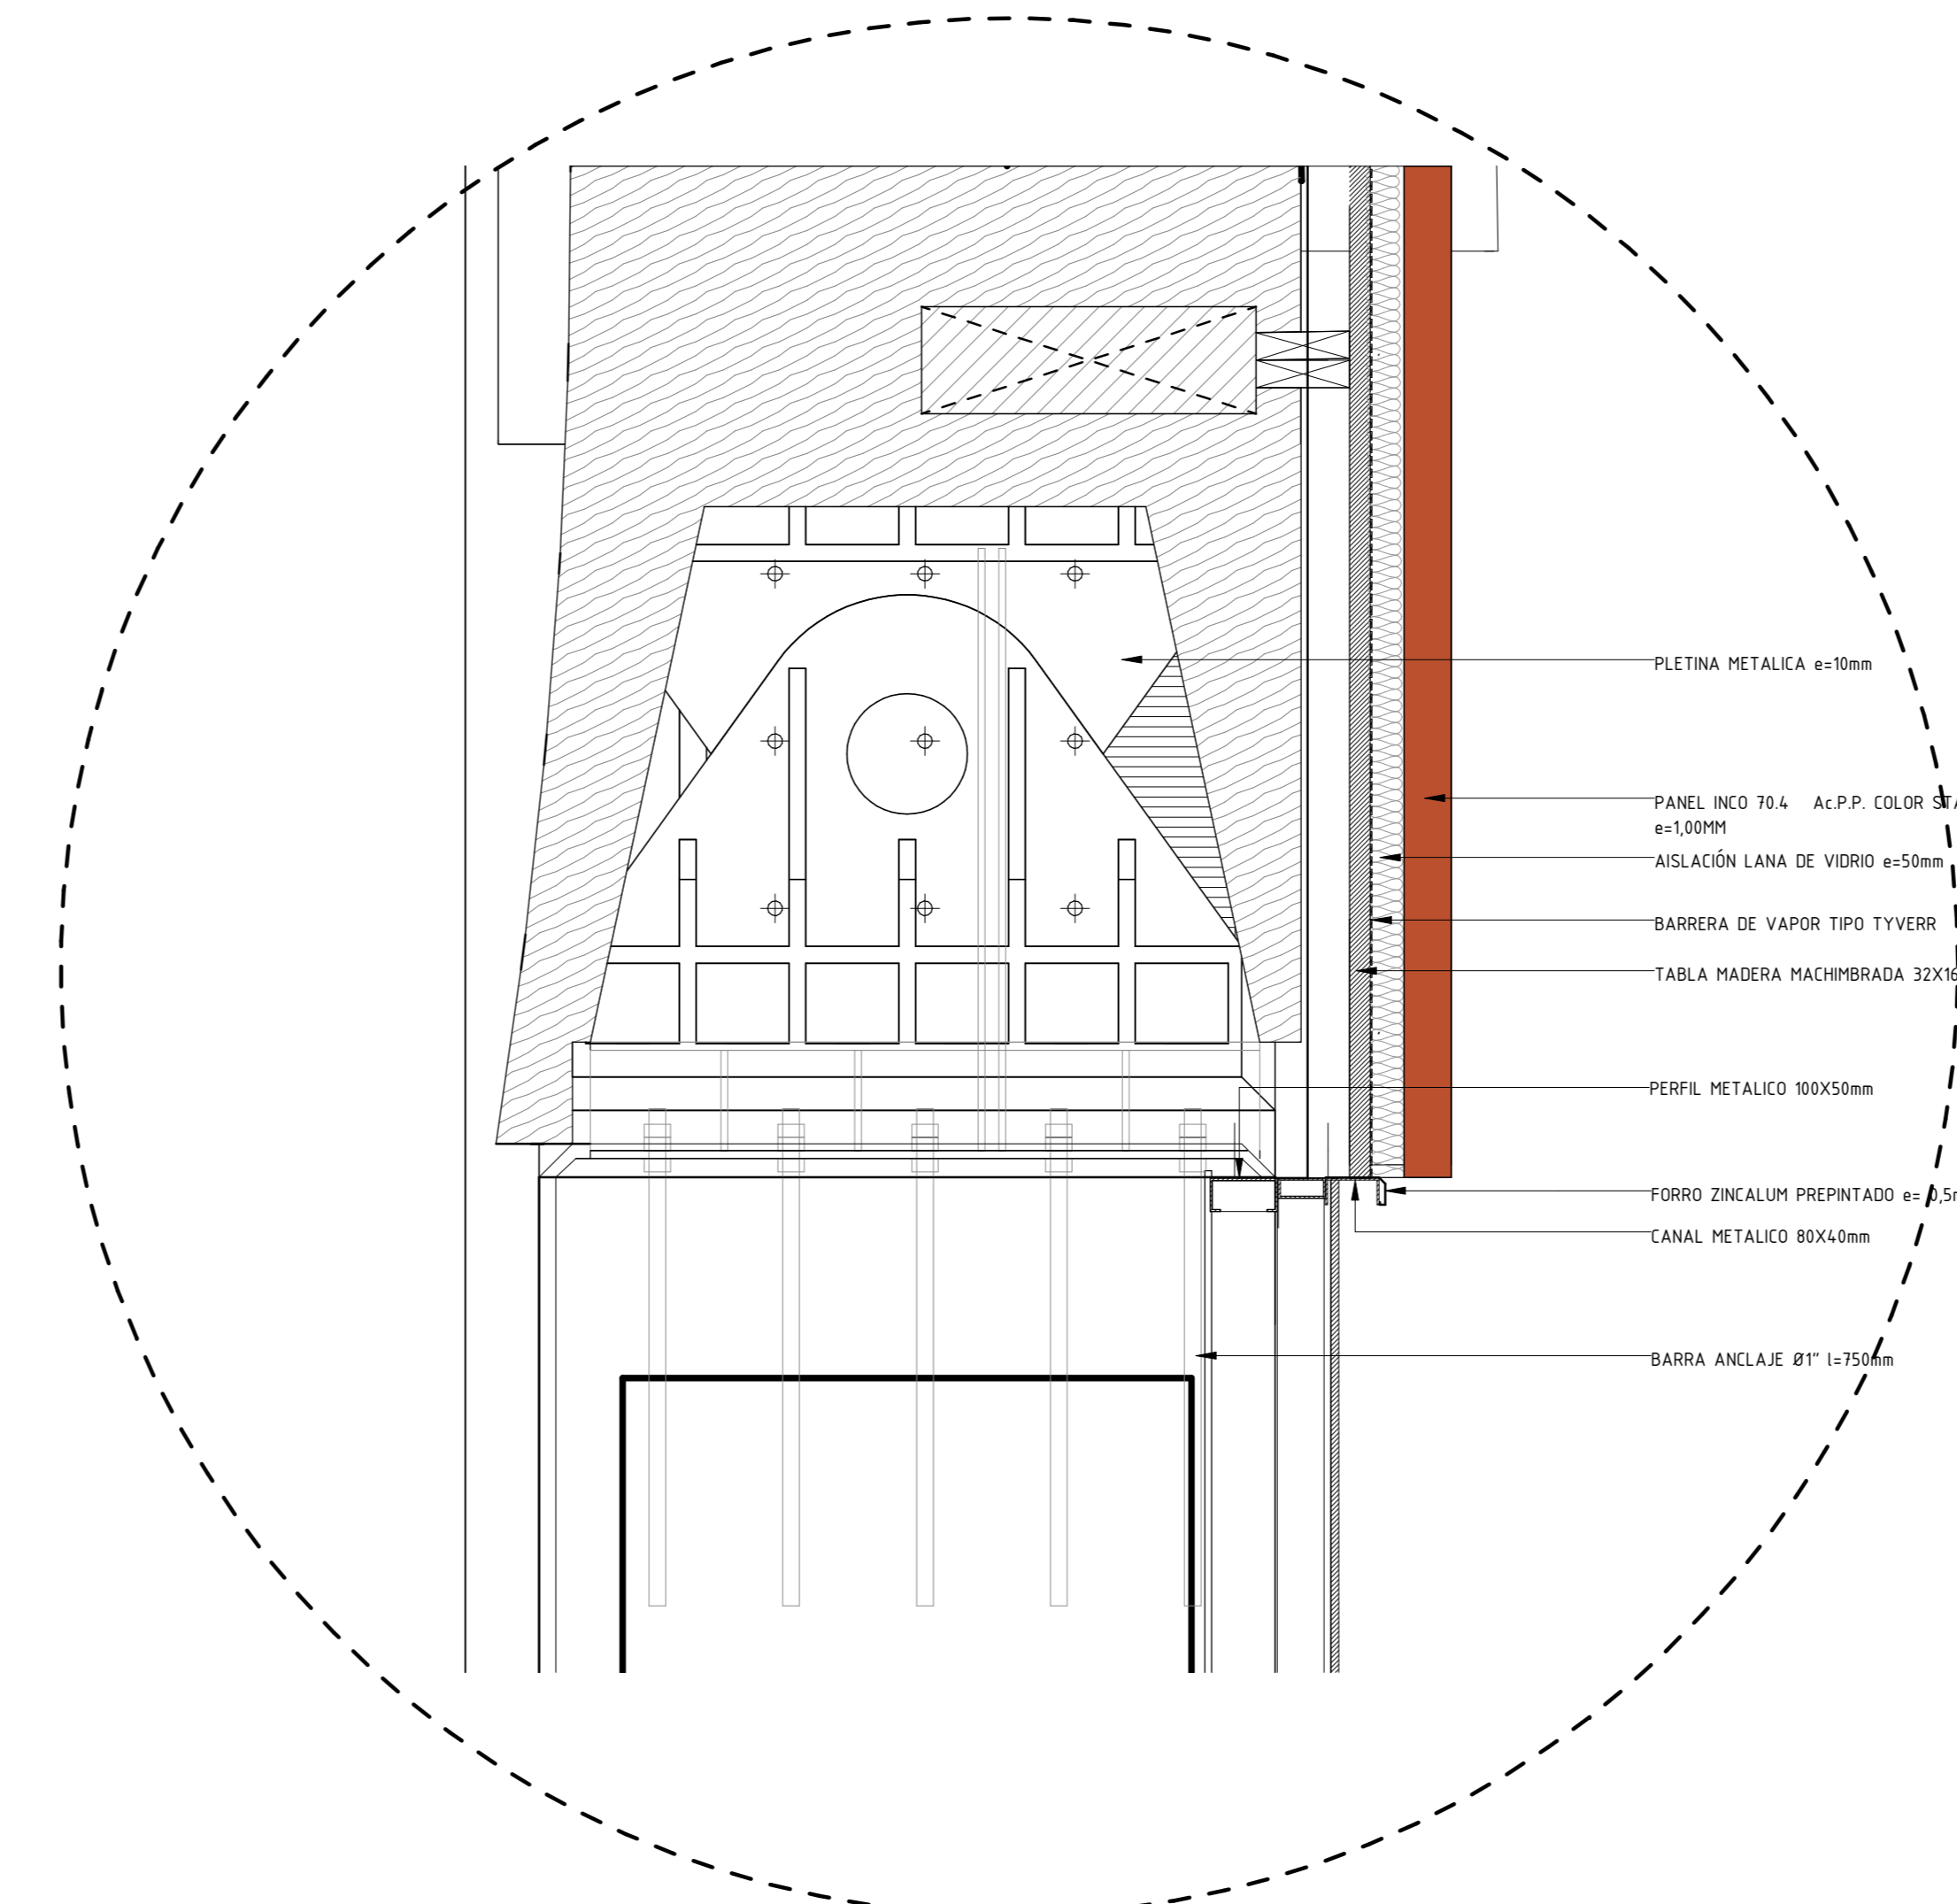


3 ESCANTILLON CERCHA EJE 3 - Det 1
1 : 10

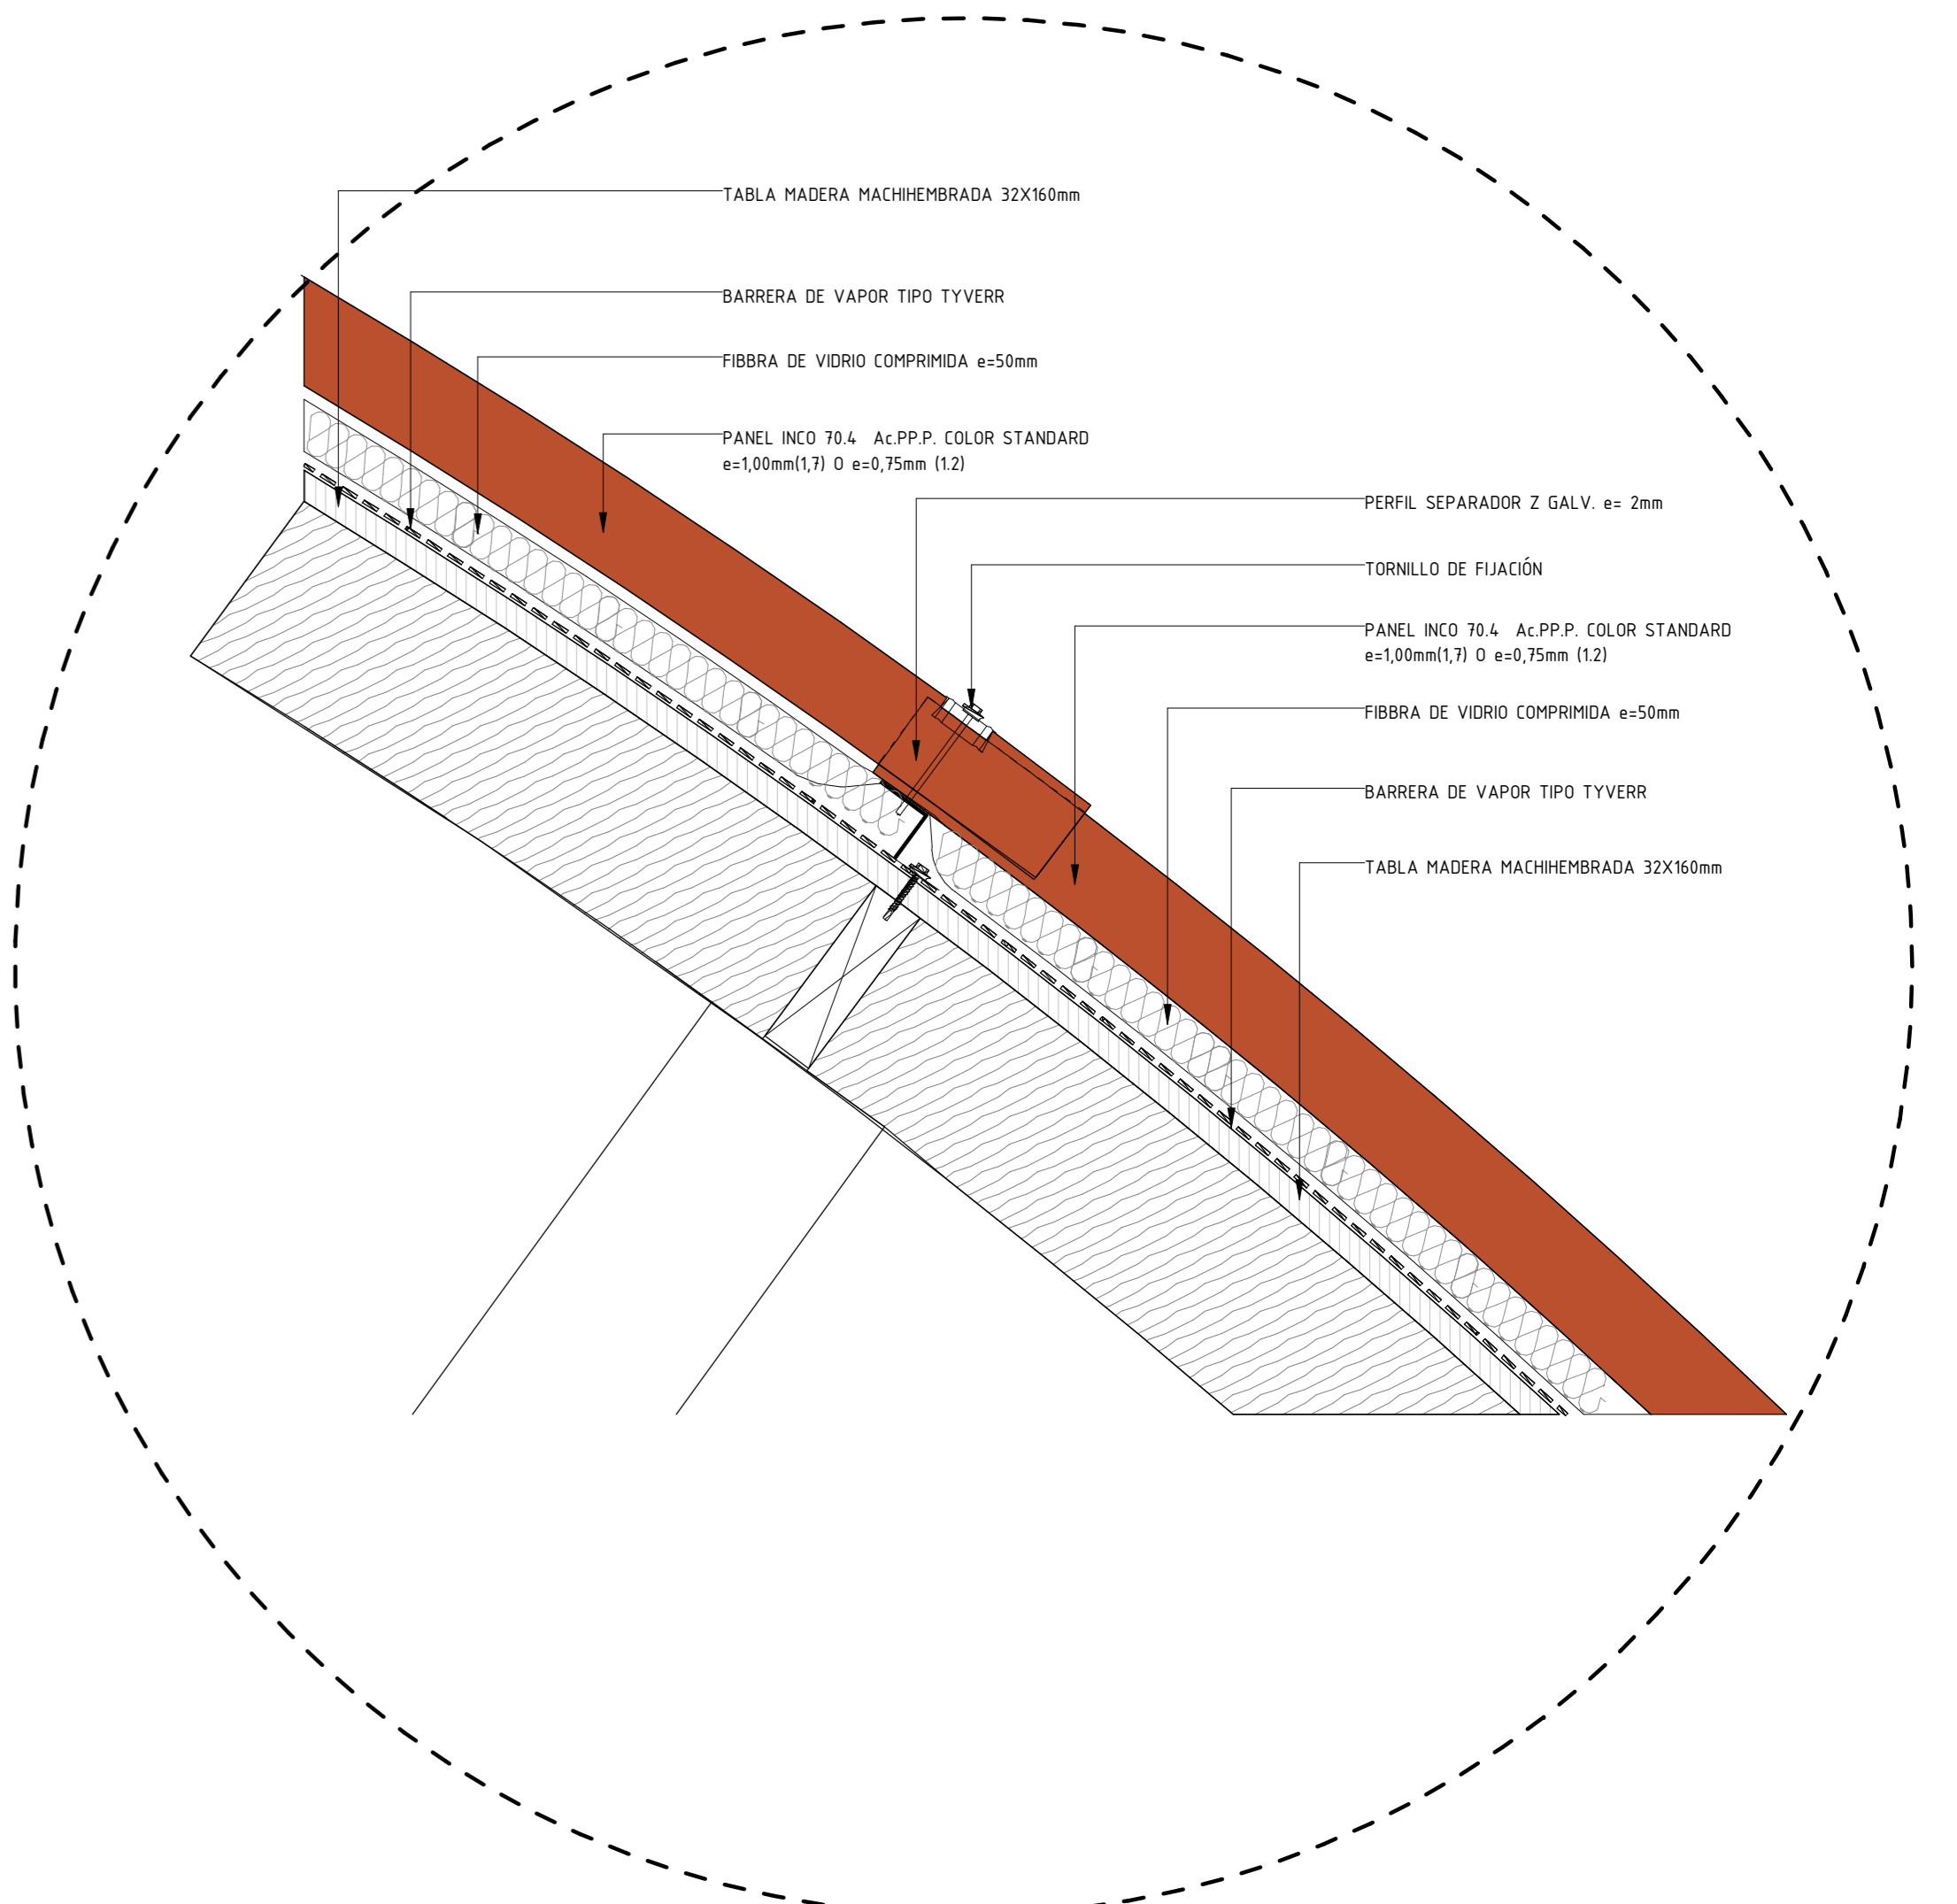


Detalle cubierta - Det 2
1 : 5

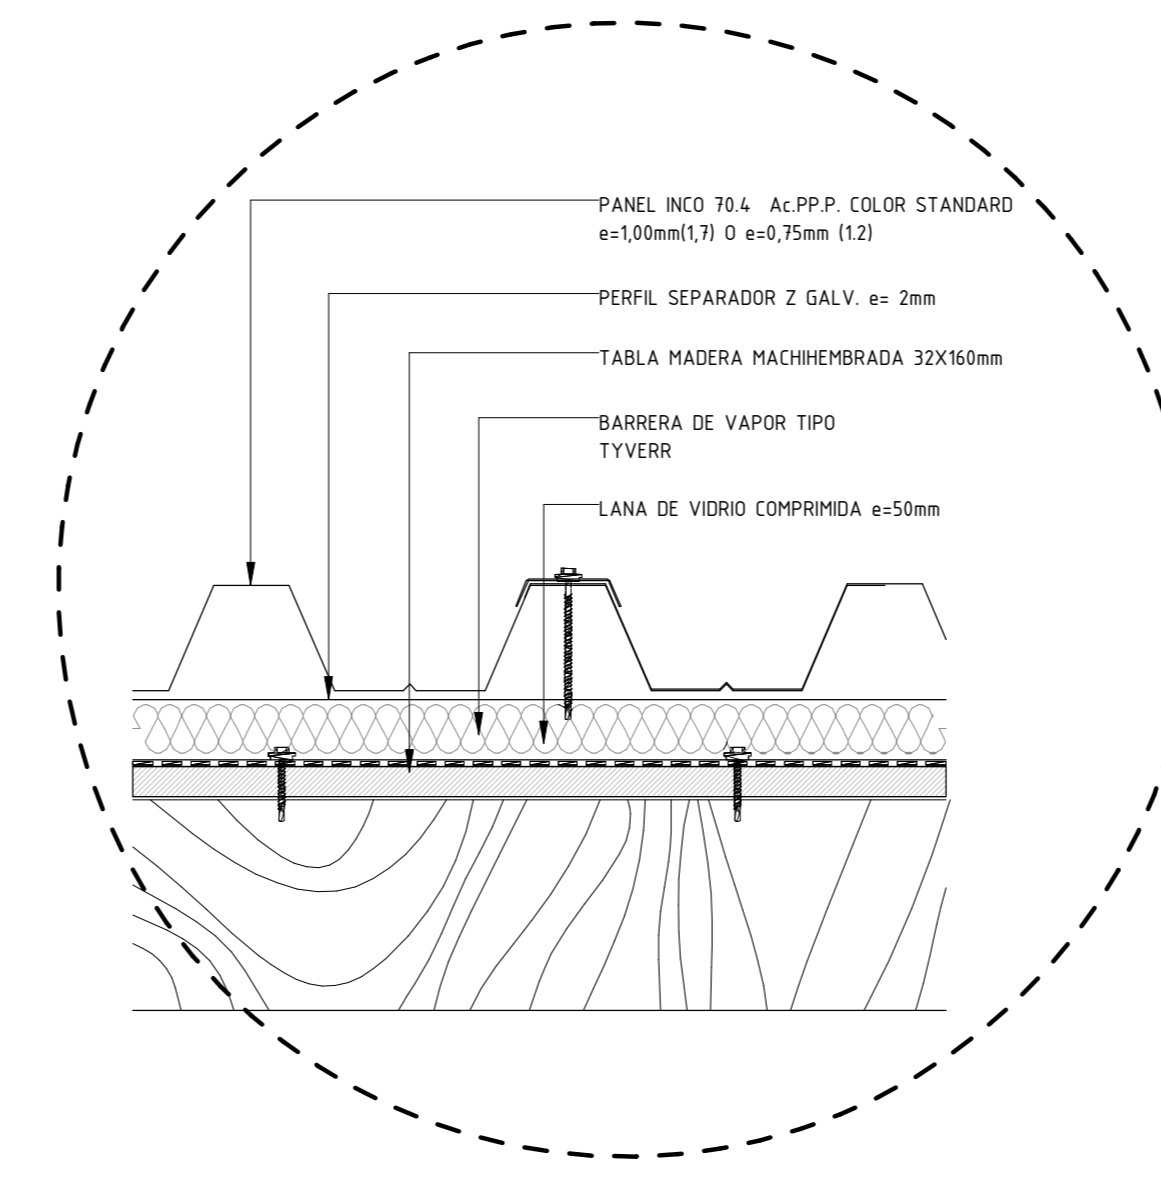


Detalle Cubierta 2 - Det 3
1 : 5

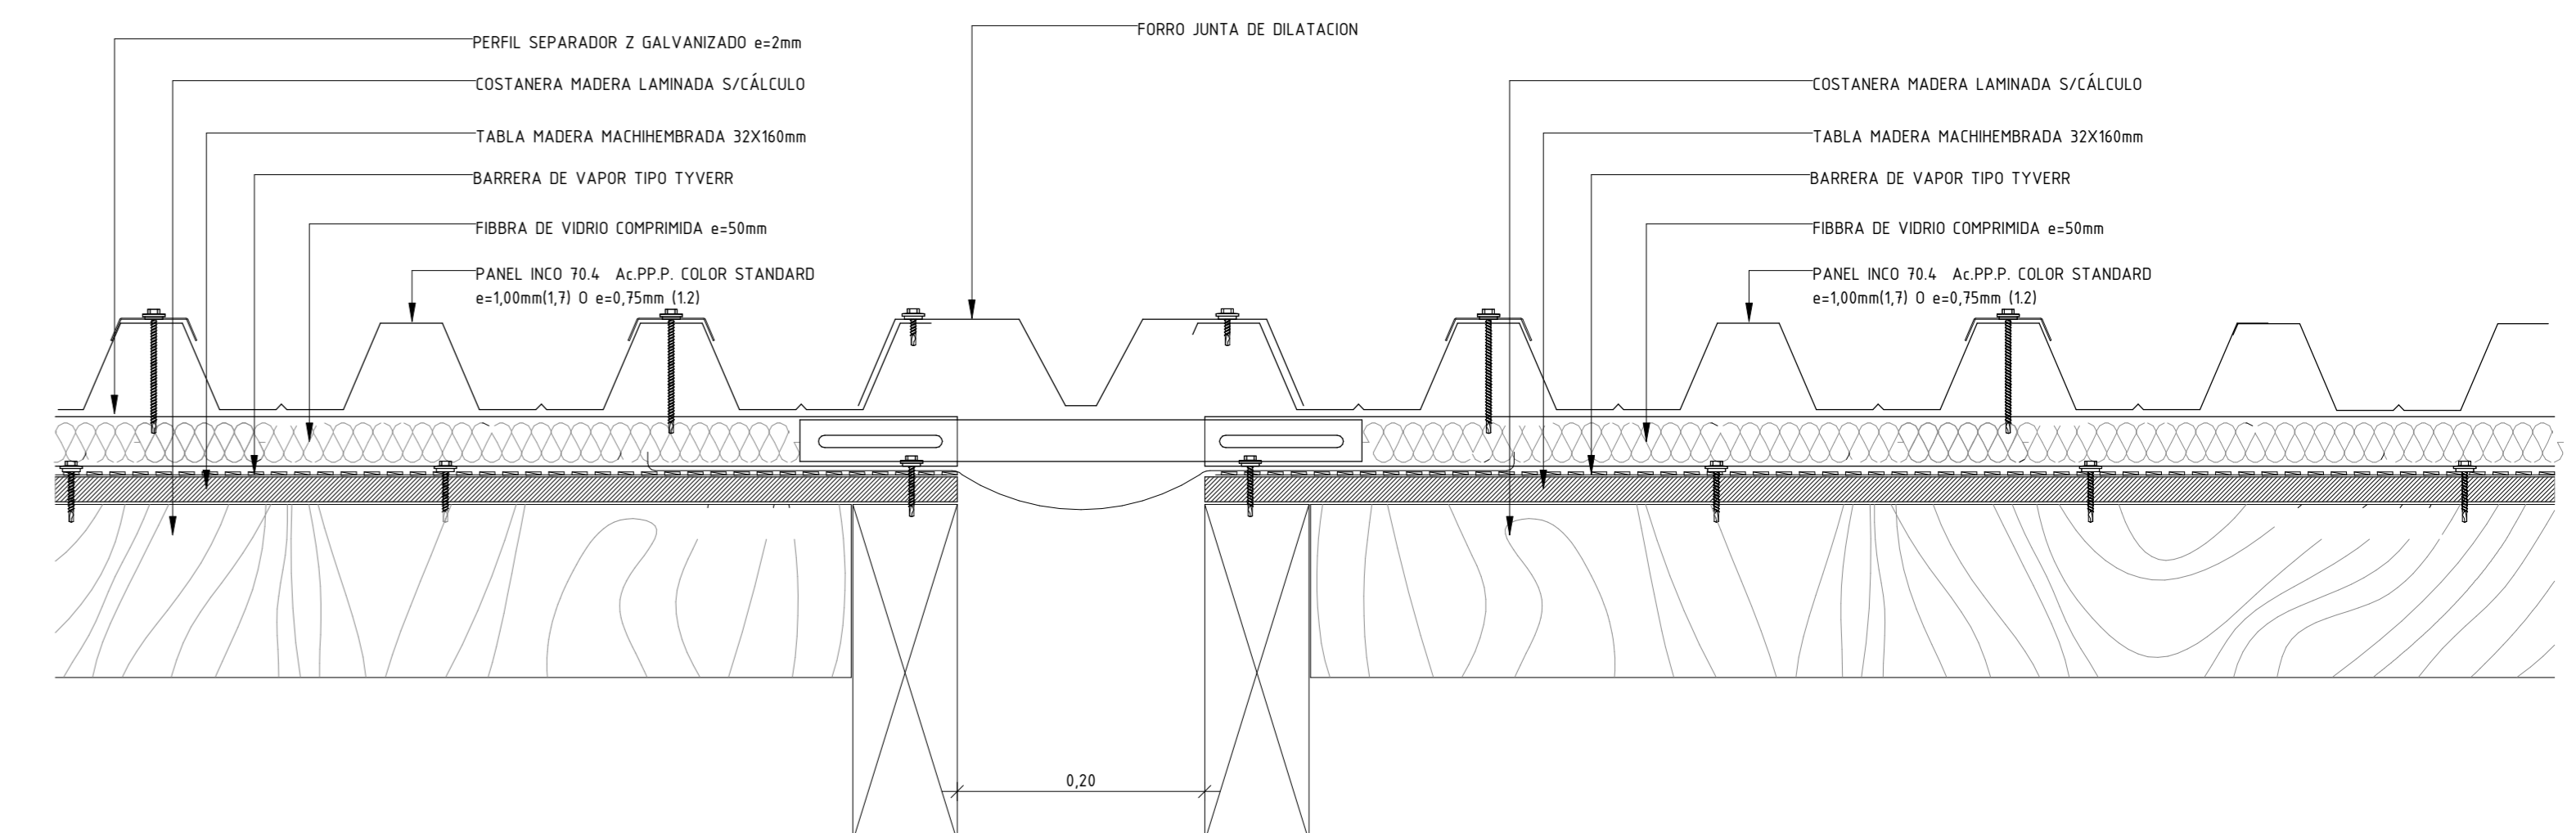

Detalle Cubierta - Junta de dilatación - Det 4
1 : 5

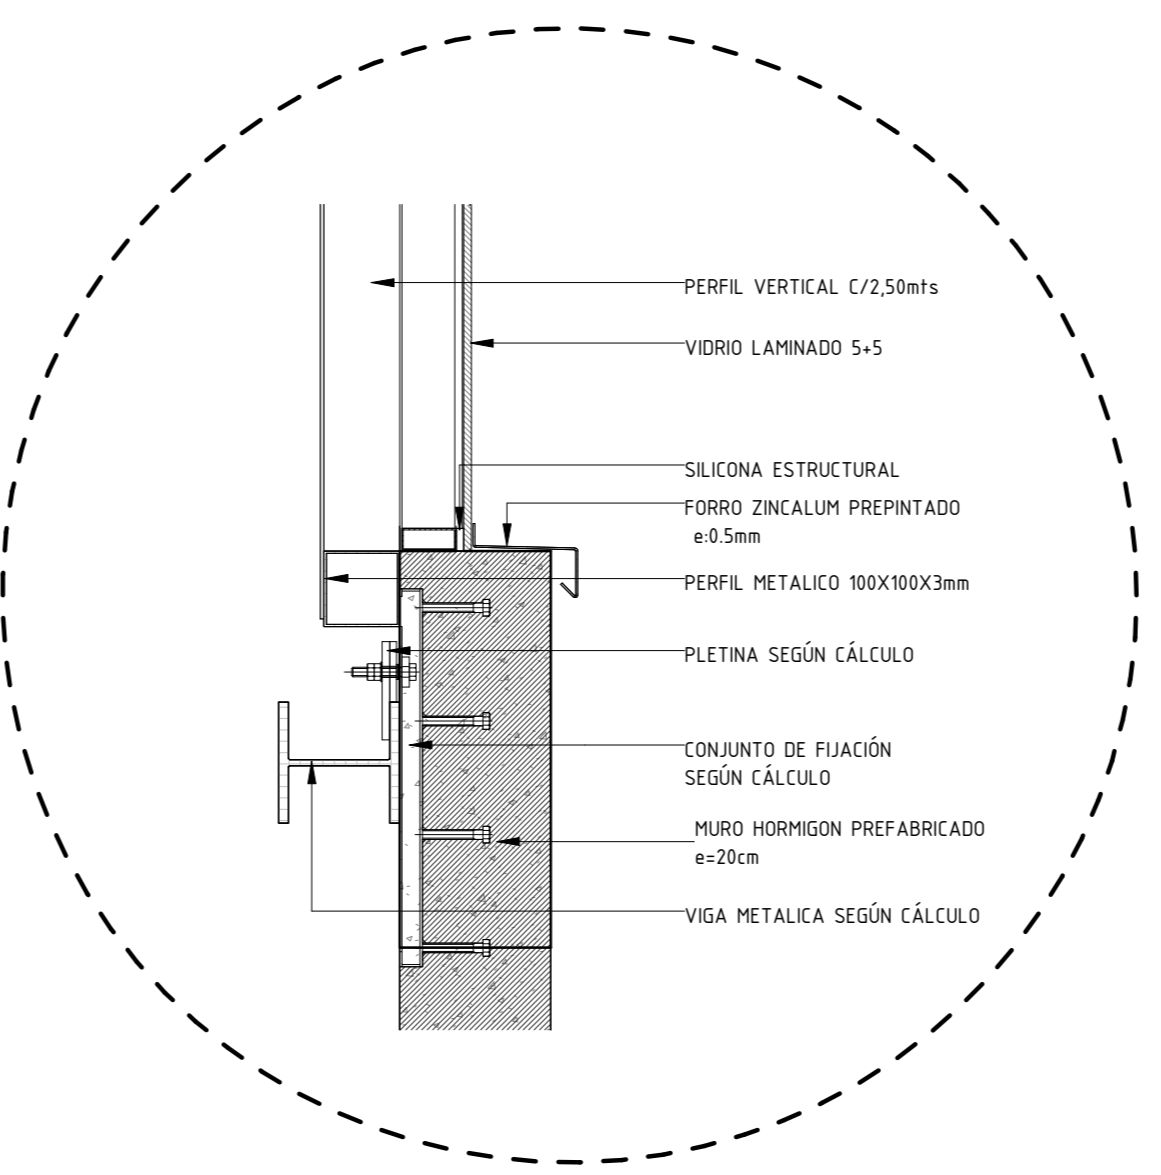


4 ESCANTILLON CERCHA EJE 3 - Det 5
1 : 10

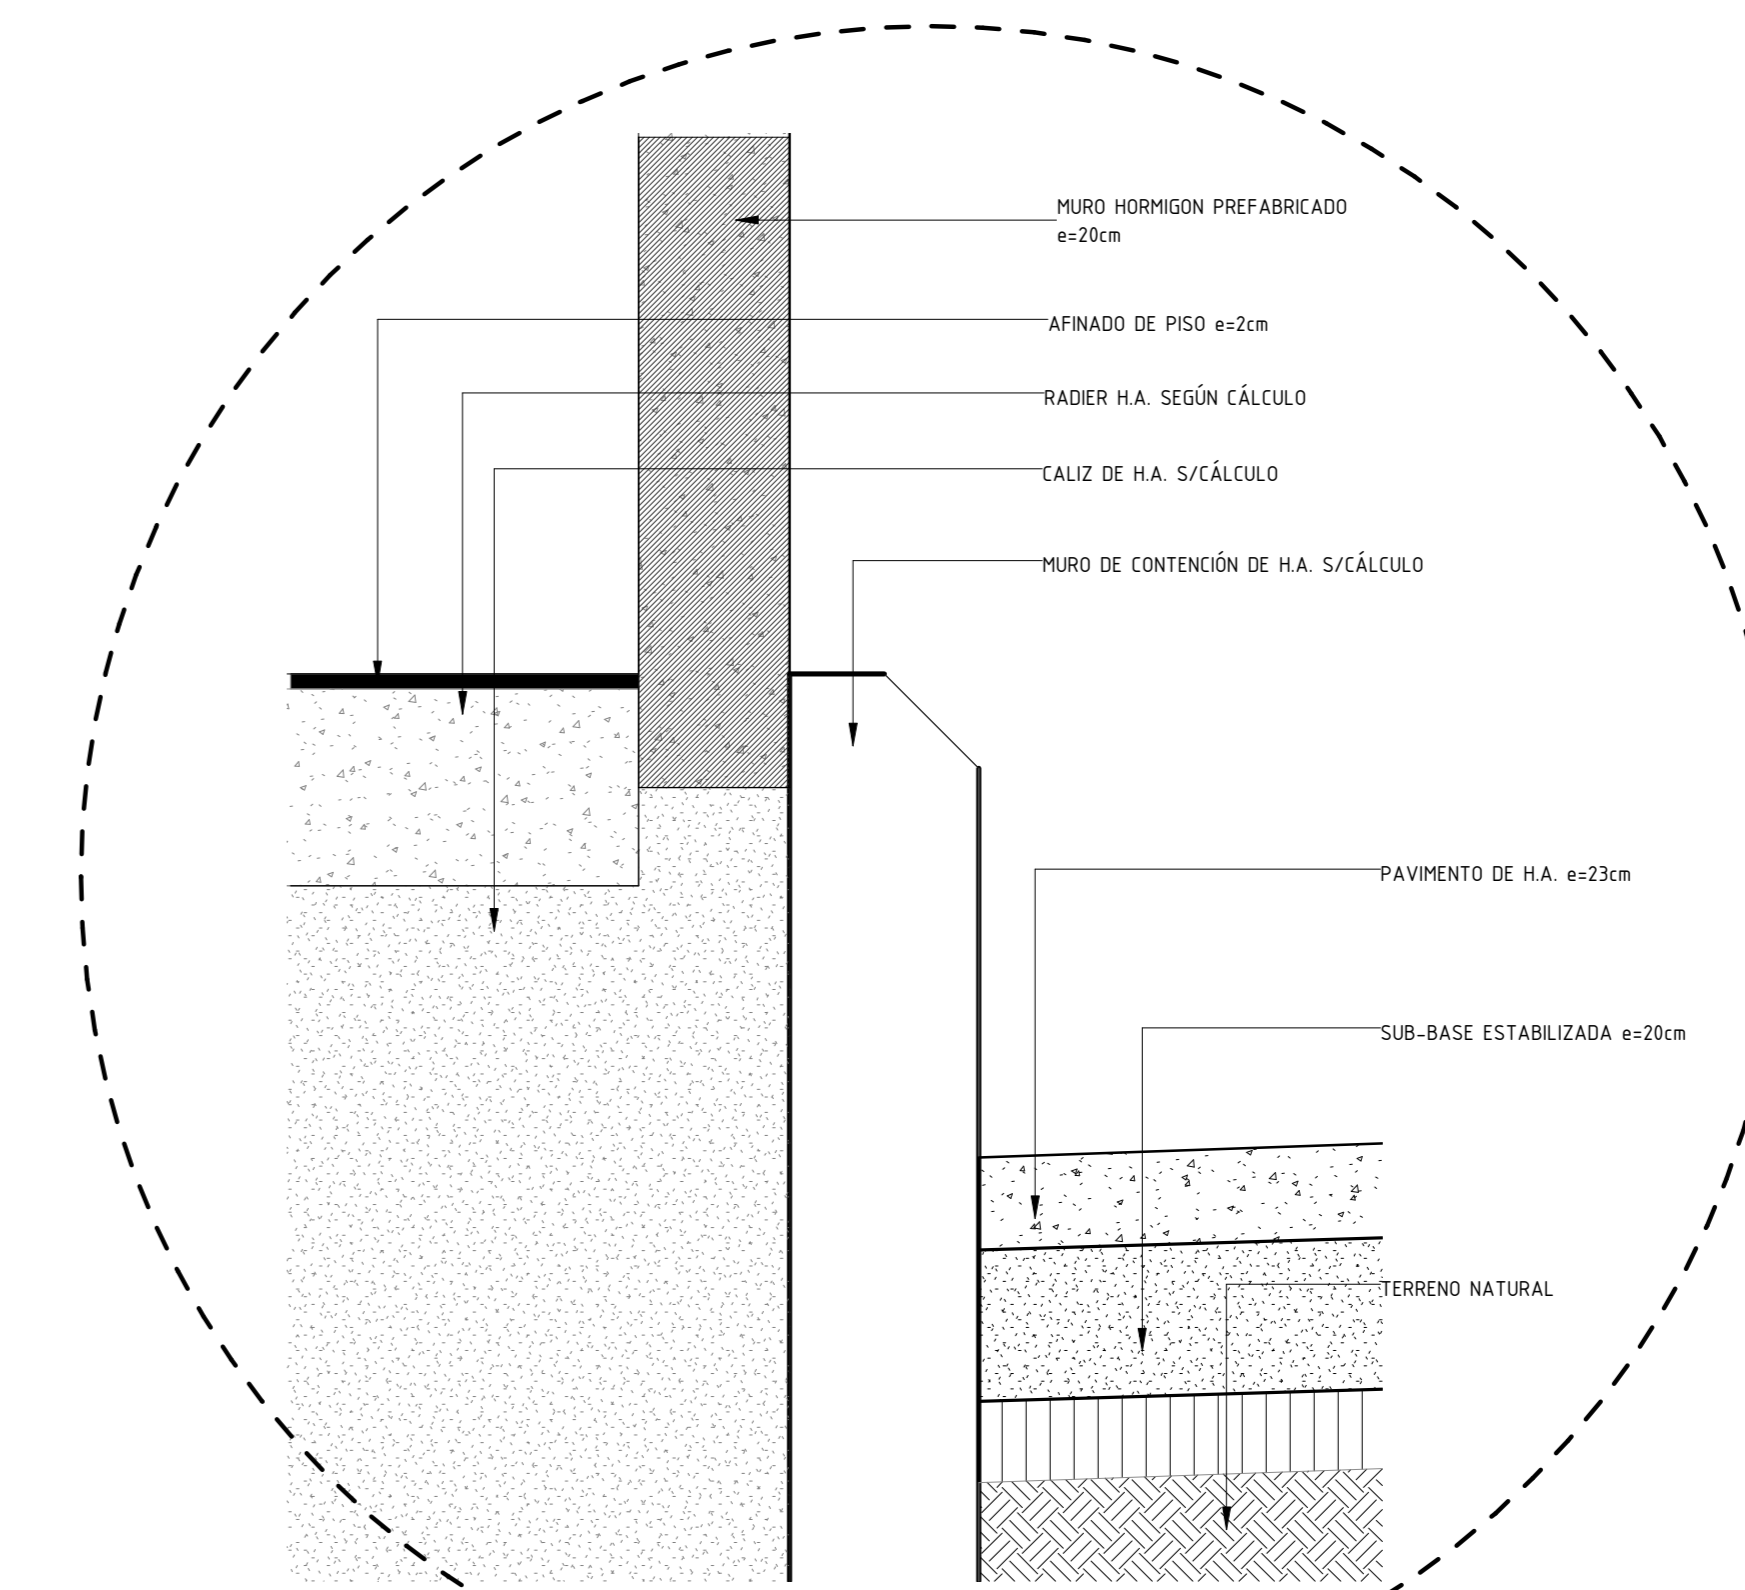

1 ESCANTILLON CERCHA EJE 3 - Det 6
1 : 10

NOTA: Todas las medidas deberán ser rectificadas en obra.

EMISIONES: NUEVO P.I.D.				APROBADO			
REV.	FECHA	PROYECTISTA	REVISOR	FECHA	PROYECTISTA	REVISOR	REVISIONES
A	12-2016	PSB	FLD	PCL	PARA REVISION DE MANEJANTE		
B	24-02-2017	CAC	FL	PCL	EMITIDO PARA REVISION DEL INSPECTOR FISCAL		


MINISTERIO DE OBRAS PUBLICAS
 DIRECCION GENERAL DE OBRAS PUBLICAS


SOCIEDAD CONCESIONARIA
NUEVO COMPLEJO FRONTERIZO
LOS LIBERTADORES S.A.


MINISTERIO DE OBRAS PUBLICAS
DIRECCION GENERAL DE OBRAS PUBLICAS


PROYECTO: NUEVO COMPLEJO FRONTERIZO LOS LIBERTADORES
 PLANO: EDIFICIO CONTROL Y SERVICIOS. ESCANTILLONES 2

REGION: QUINTA
 COMUNA: LOS ANDES
 PROYECTO: PAUL CORREA LABARCA
 UBICACION:

INSP. FISCAL DE DISEÑO: **DAC B**
 FECHA: **24-Febrero-2017**
 JEFE DE PROYECTO: **DEGO FRIEDS**
 CODIGO PLANO: **NCFL-CYS-PLA-AR-701**


REPUBLICA DE CHILE
MINISTERIO DE OBRAS PUBLICAS
DIRECCION GENERAL DE OBRAS PUBLICAS
COORDINACION GENERAL DE CONCESIONES


SIRVE
SEISMIC PROTECTION TECHNOLOGIES

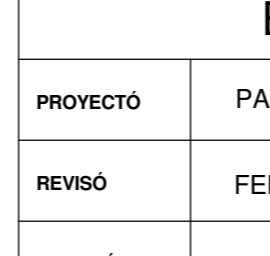
CORREA DM
ARQUITECTOS
 AV. ALFONSO OCHOA 1000
 SANTIAGO, CHILE
 FONO: +56 2 24481711

EJECUCION DEL PROYECTO		REVISION DEL PROYECTO CONCESIONARIA		APROBACION PROYECTO M.O.P.	
PROYECTO	PATRICIO SALINAS BAEZA	REVISO	POR DRAGADOS: RAMON ASTOR	REVISO	
REVISO	FELIPE LARENAS ORELLANA	REVISO	POR SC NCFLL S.A: ALEJANDRO ARAYA	REVISO	
APROBO	PAULO CORREA LABARCA	REVISO	POR SC NCFLL S.A: ALFONSO BASABE	REVISO	