


2 | PISO 2 (NPT +3.52) - SECTOR NORTE  
1 : 100

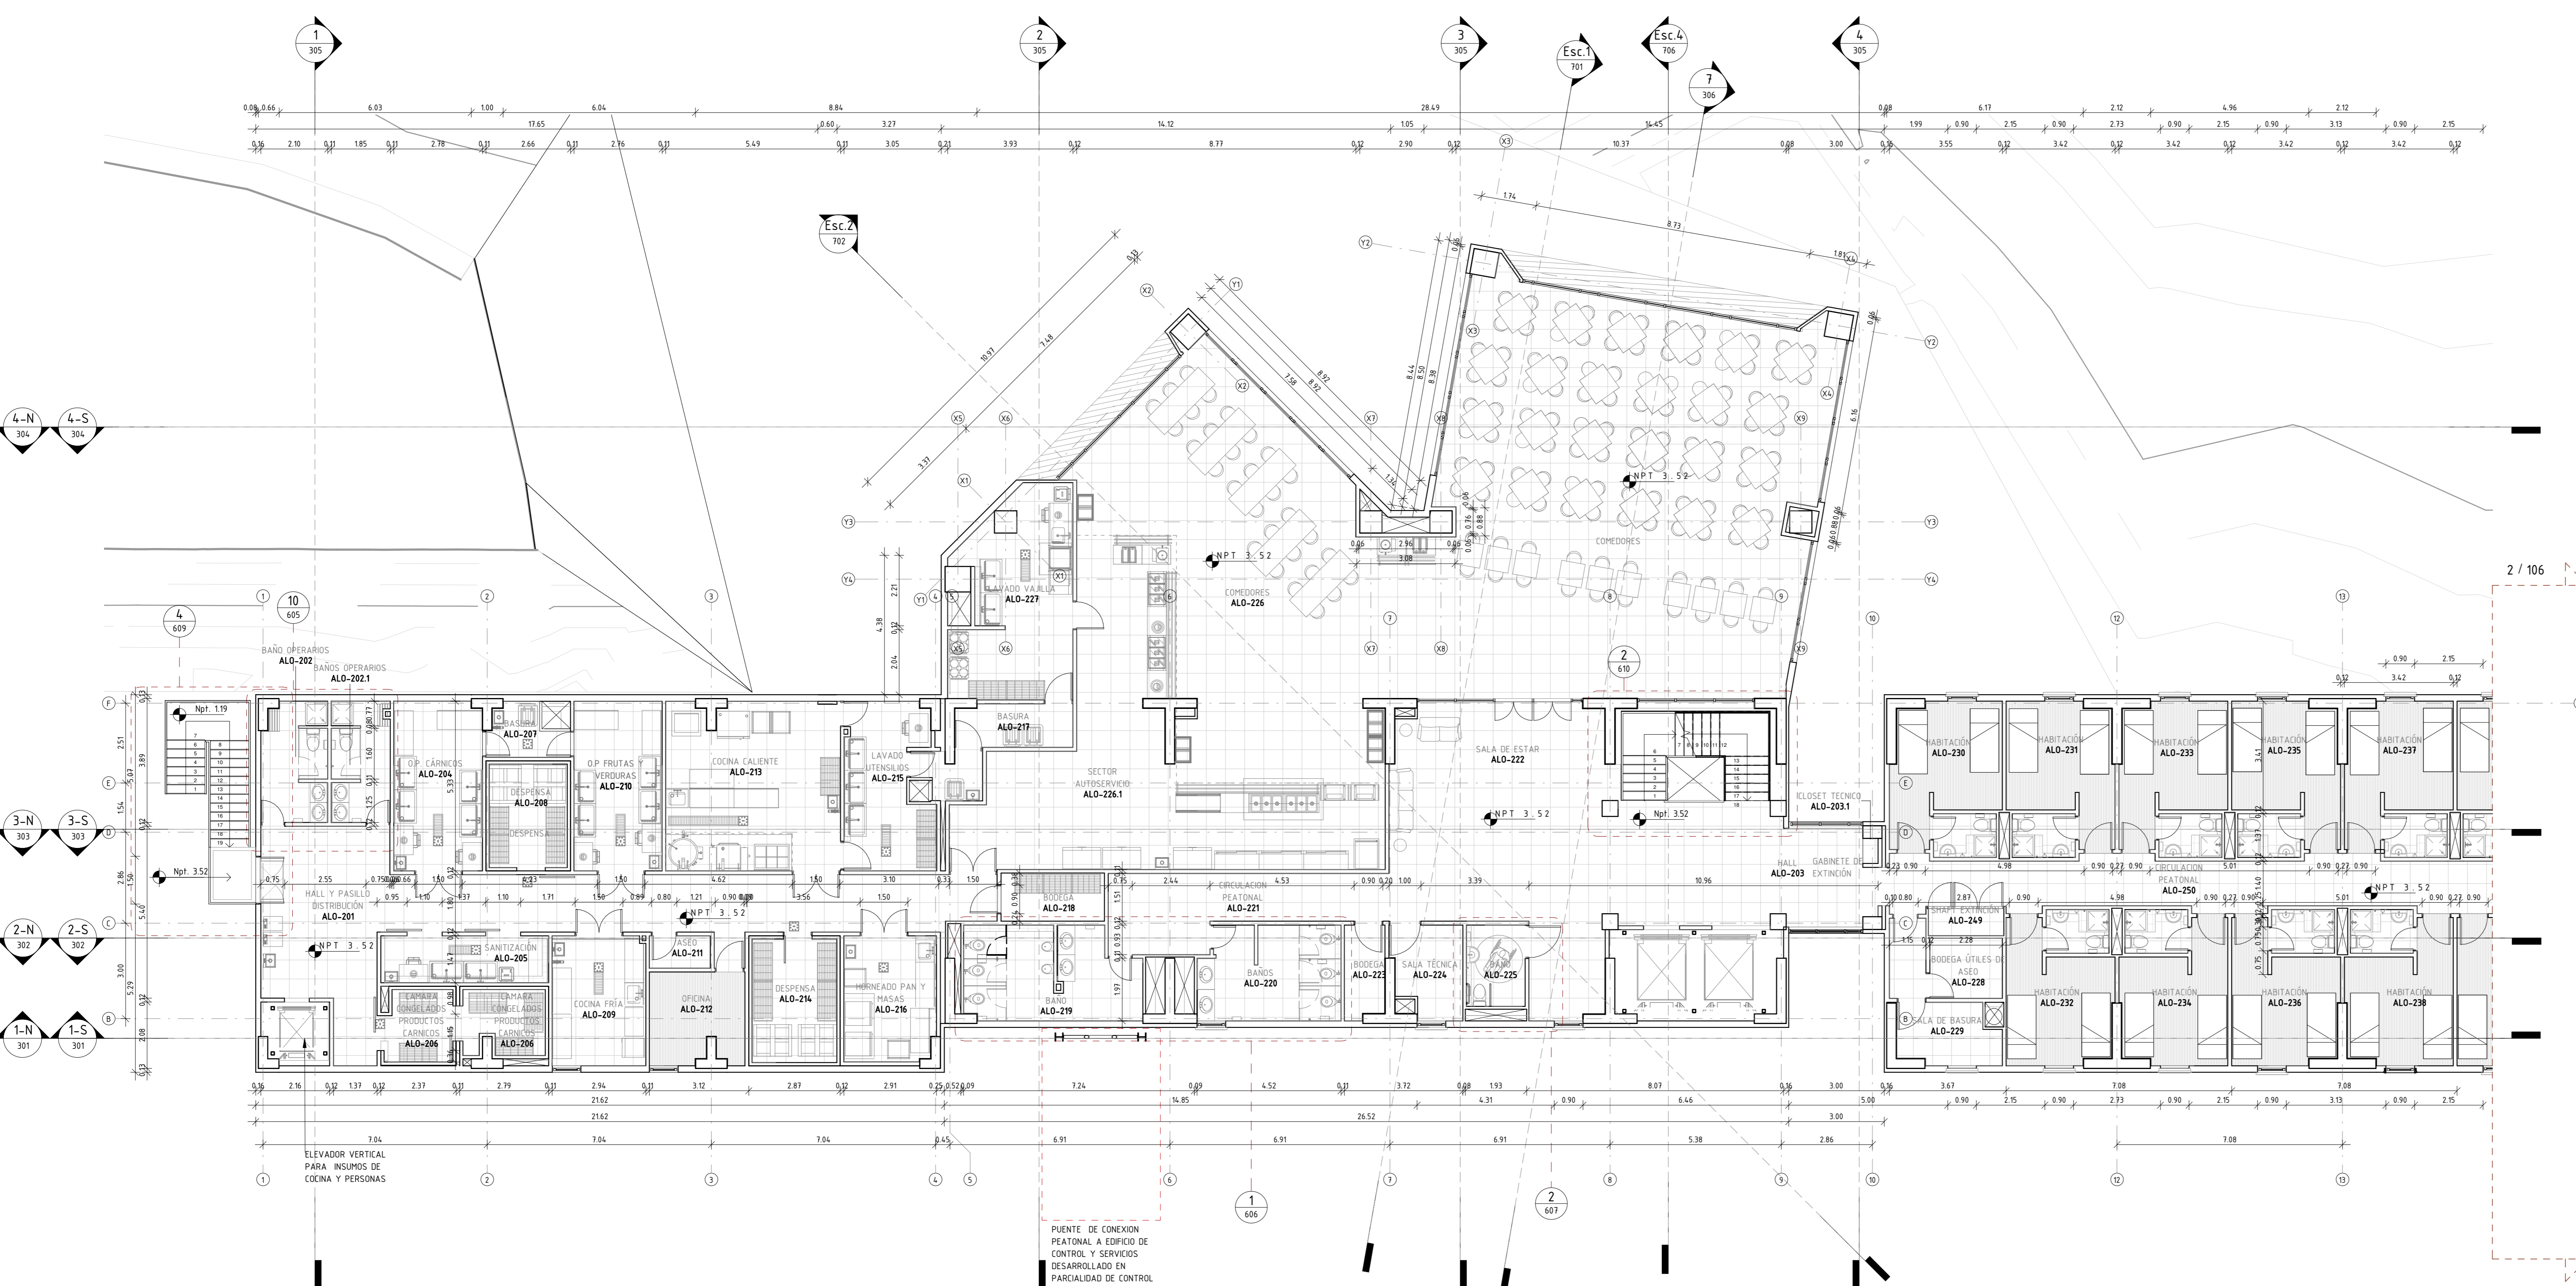

1 | PISO 2 (NPT +3.52) - SECTOR SUR  
1 : 100

NOMBRE	CÓDIGO
HALL Y PASILLO DISTRIBUCIÓN	ALO-201
BAÑO OPERARIOS	ALO-202
BAÑO OPERARIOS	ALO-203
HALL	ALO-203
CLOSET TECNICO	ALO-203.1
O.P. CÁRNICOS	ALO-204
SANITIZACIÓN	ALO-205
CÁMARA CONGELADOS PRODUCTOS CÁRNICOS	ALO-206
BASURA	ALO-207
DESCRIPSA	ALO-208
COCINA FRÍA	ALO-209
O.P. FRUTAS Y VERDURAS	ALO-210
ASEO	ALO-211
ORENA	ALO-212
COCINA CALIENTE	ALO-213
DESPENSA	ALO-214
LAVADO VENCIDOS	ALO-215
HORNEADO PAN Y MASAS	ALO-216
BASURA	ALO-217
BOVEDIA	ALO-218
BAÑO	ALO-219
BAÑOS	ALO-220
CIRCULACIÓN PEATONAL	ALO-221
SALA DE ESTAR	ALO-222
BOVEDIA	ALO-223
SALA TÉCNICA	ALO-224
BAÑO	ALO-225
COMEDORES	ALO-226
SECTOR AUTOSEGURO	ALO-226.1
LAVADO HALLA	ALO-227
BOVEDIA ÚTILES DE ASEO	ALO-228
SALA DE BASURA	ALO-229
HABITACIÓN	ALO-230
HABITACIÓN	ALO-231
HABITACIÓN	ALO-232
HABITACIÓN	ALO-233
HABITACIÓN	ALO-234
HABITACIÓN	ALO-235
HABITACIÓN	ALO-236
HABITACIÓN	ALO-237
HABITACIÓN	ALO-238
HABITACIÓN	ALO-239
HABITACIÓN	ALO-240
HABITACIÓN	ALO-241
HABITACIÓN	ALO-242
HABITACIÓN	ALO-243
HABITACIÓN	ALO-244
HABITACIÓN	ALO-245
HABITACIÓN	ALO-246
HABITACIÓN	ALO-247
HABITACIÓN	ALO-248
SHAFF EXTINCIÓN	ALO-249
CIRCULACIÓN PEATONAL	ALO-250
BAÑO	ALO-251
CLOSET TECNICO HALL	ALO-251.1
CLOSET TECNICO HALL	ALO-251.2
HABITACIÓN	ALO-252
HABITACIÓN	ALO-253
HABITACIÓN	ALO-254
HABITACIÓN	ALO-255
HABITACIÓN	ALO-256
HABITACIÓN	ALO-257
HABITACIÓN	ALO-258
HABITACIÓN	ALO-259
HABITACIÓN	ALO-260
HABITACIÓN	ALO-261
HABITACIÓN	ALO-262
HABITACIÓN	ALO-263
HABITACIÓN	ALO-264
HABITACIÓN	ALO-265
HABITACIÓN	ALO-266
HABITACIÓN	ALO-267
HABITACIÓN	ALO-268
CIRCULACIÓN PEATONAL	ALO-269
HABITACIÓN	ALO-270

NOMBRE	NÚMERO
HALL	ALO-271
CLOSET TECNICO	ALO-271.1
CLOSET TECNICO	ALO-271.2
HABITACIÓN	ALO-272
HABITACIÓN	ALO-273
HABITACIÓN	ALO-274
HABITACIÓN	ALO-275
HABITACIÓN	ALO-276
HABITACIÓN	ALO-277
HABITACIÓN	ALO-278
HABITACIÓN	ALO-279
HABITACIÓN	ALO-280
HABITACIÓN	ALO-281
HABITACIÓN	ALO-282
CIRCULACIÓN PEATONAL	ALO-283
HABITACIÓN	ALO-284

EMISIONES:	NUEVO P.T.D.	APROBADO	OBSERVACIONES
PROY.	FECHA: PROYECTO	REVISOR	
A.	12.2016	CAC	PSB
B.	24.02.2017	CAC	FL
C.	06.05.2017	CAC	FL

Ministerio de Obras Públicas  
Gobierno de Chile

SOCIEDAD CONCESIONARIA  
NUEVO COMPLEJO FRONTERIZO  
LOS LIBERTADORES S.A.

MINISTERIO DE OBRAS PÚBLICAS  
DIRECCIÓN GENERAL DE OBRAS PÚBLICAS

PROYECTO: NUEVO COMPLEJO FRONTERIZO LOS LIBERTADORES

PLANO: EDIFICIO ALOJAMIENTO FUNCIONARIOS  
PISO 2 (NPT +3.52)

REGIÓN:	QUINTA	PROYECTO:	PAULO CORREA LABARCA	UBICACIÓN:	CROQUIS DE UBICACIÓN
PROVINCIA:	LOS ANDES	INSPE. FISCAL DE DISEÑO:		FECHA:	24.FEBRERO.2017
COMUNA:	LOS ANDES	JEFE DE PROYECTO:			
ESCALA:	1:100	FORMATO:	A0		

CODIGO DEL PLANO: NCFL-ALO-PLA-AR - 106

<p>Coordinación General de Concesiones de Obras Públicas Ministerio de Obras Públicas Gobierno de Chile</p>	<p>REPÚBLICA DE CHILE MINISTERIO DE OBRAS PÚBLICAS DIRECCIÓN GENERAL DE OBRAS PÚBLICAS COORDINACIÓN GENERAL DE CONCESIONES</p>	<p>SIRVE SEISMIC PROTECTION TECHNOLOGIES</p>	<p>CORREA DM ARQUITECTOS</p>	<table border="1"> <thead> <tr> <th colspan="2">EJECUCIÓN DEL PROYECTO</th> <th colspan="2">REVISIÓN DEL PROYECTO CONCESIONARIA</th> <th colspan="2">APROBACIÓN PROYECTO M.O.P.</th> </tr> </thead> <tbody> <tr> <td>PROYECTO:</td> <td>CHRISTIAN ARAYA CASTRO</td> <td>REVISOR POR DRAGADOS:</td> <td>RAMÓN ASTOR</td> <td>REVISOR:</td> <td></td> </tr> <tr> <td>REVISOR:</td> <td>FELIPE LARENAS ORELLANA</td> <td>REVISOR POR SC INCL. S.A.:</td> <td>ALEJANDRO ARAYA</td> <td>REVISOR:</td> <td></td> </tr> <tr> <td>APROBADO:</td> <td>PAULO CORREA LABARCA</td> <td>REVISOR POR SC INCL. S.A.:</td> <td>ALFONSO BASABE</td> <td>REVISOR:</td> <td></td> </tr> </tbody> </table>	EJECUCIÓN DEL PROYECTO		REVISIÓN DEL PROYECTO CONCESIONARIA		APROBACIÓN PROYECTO M.O.P.		PROYECTO:	CHRISTIAN ARAYA CASTRO	REVISOR POR DRAGADOS:	RAMÓN ASTOR	REVISOR:		REVISOR:	FELIPE LARENAS ORELLANA	REVISOR POR SC INCL. S.A.:	ALEJANDRO ARAYA	REVISOR:		APROBADO:	PAULO CORREA LABARCA	REVISOR POR SC INCL. S.A.:	ALFONSO BASABE	REVISOR:	
EJECUCIÓN DEL PROYECTO		REVISIÓN DEL PROYECTO CONCESIONARIA		APROBACIÓN PROYECTO M.O.P.																								
PROYECTO:	CHRISTIAN ARAYA CASTRO	REVISOR POR DRAGADOS:	RAMÓN ASTOR	REVISOR:																								
REVISOR:	FELIPE LARENAS ORELLANA	REVISOR POR SC INCL. S.A.:	ALEJANDRO ARAYA	REVISOR:																								
APROBADO:	PAULO CORREA LABARCA	REVISOR POR SC INCL. S.A.:	ALFONSO BASABE	REVISOR:																								