


2 | PISO 3 (NPT +6.72) - SECTOR NORTE
1 : 100

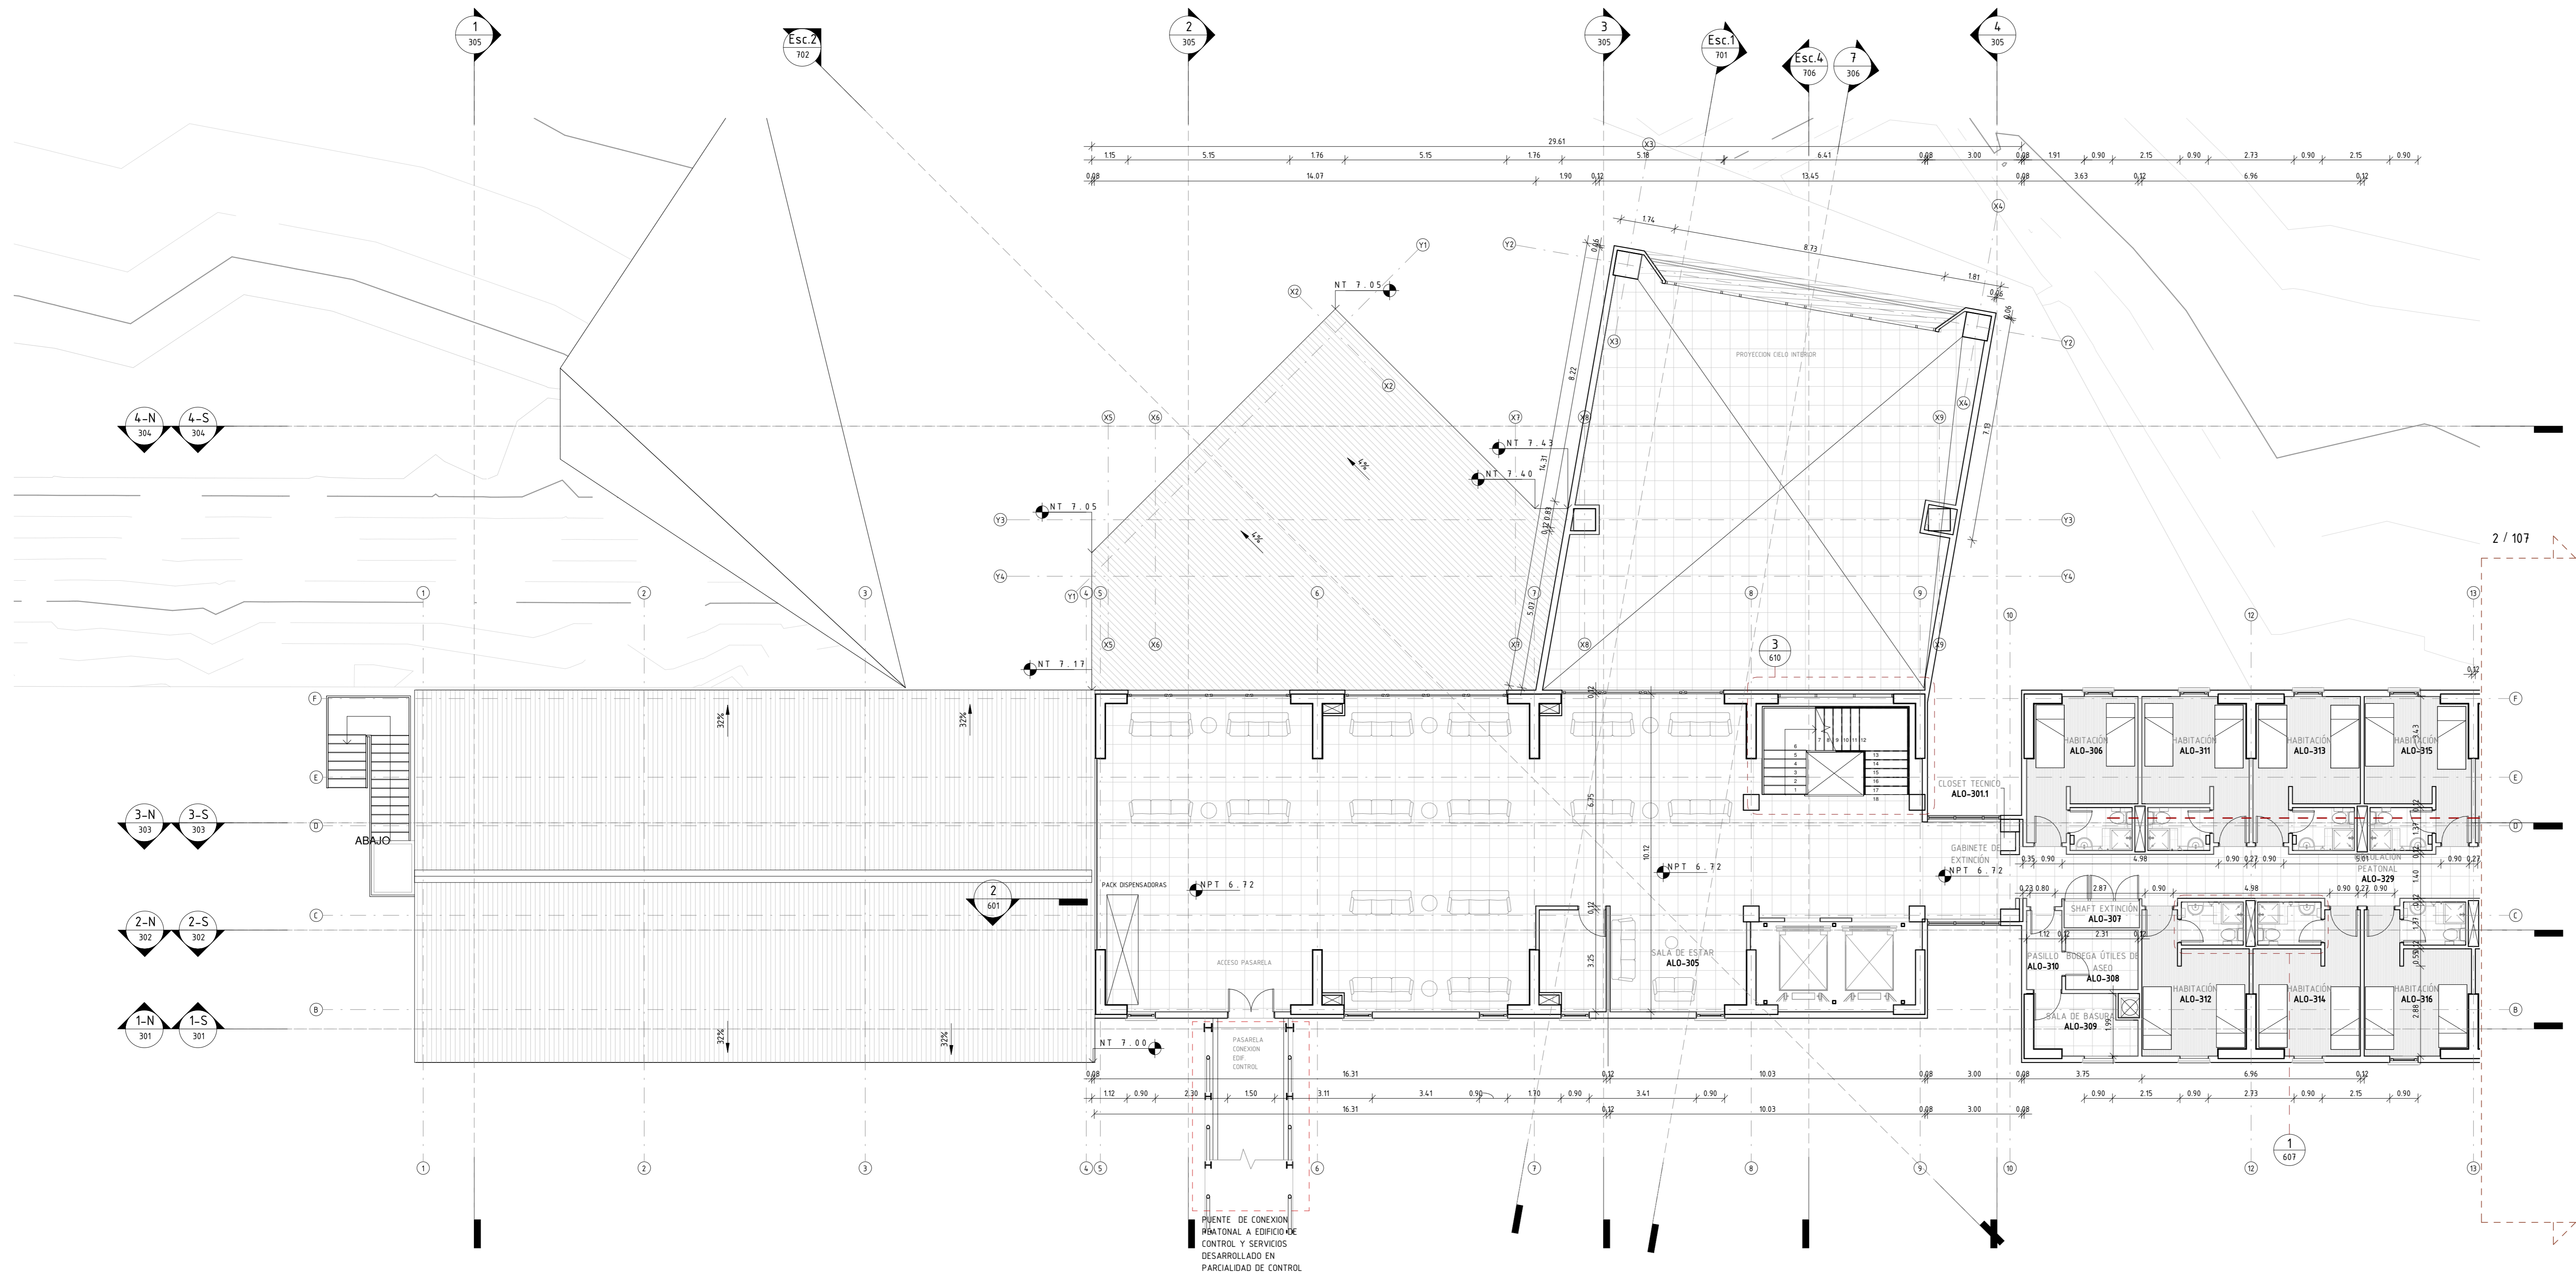


1 | PISO 3 (NPT +6.72) - SECTOR SUR
1 : 100

NOMBRE Y CÓDIGO DE RECINTOS-PISO 3	
NOMBRE	CÓDIGO
SALA RECREATIVA FUNCIONARIOS	ALO-301
CLOSET TECNICO	ALO-301.1
CIRCULACION PEATONAL	ALO-301.2
SALA RECREATIVA FUNCIONARIOS	ALO-301.3
SALA TECNICA	ALO-304
SALA DE ESTAR	ALO-305
HABITACION	ALO-306
SHAFT EXTINCION	ALO-307
BODEGA UTILES DE ASID	ALO-308
SALA DE BASURA	ALO-309
PASILLO	ALO-310
HABITACION	ALO-311
HABITACION	ALO-312
HABITACION	ALO-313
HABITACION	ALO-314
HABITACION	ALO-315
HABITACION	ALO-316
HABITACION	ALO-317
HABITACION	ALO-318
HABITACION	ALO-319
HABITACION	ALO-320
HABITACION	ALO-321
HABITACION	ALO-322
HABITACION	ALO-323
HABITACION	ALO-324
HABITACION	ALO-325
HABITACION	ALO-326
HABITACION	ALO-327
HABITACION	ALO-328
CIRCULACION PEATONAL	ALO-329
HALL	ALO-330
CLOSET TECNICO HALL	ALO-330.1
CLOSET TECNICO HALL	ALO-330.2
HABITACION	ALO-331
HABITACION	ALO-332
HABITACION	ALO-333
HABITACION	ALO-334
HABITACION	ALO-335
HABITACION	ALO-336
HABITACION	ALO-337
HABITACION	ALO-338
HABITACION	ALO-339
HABITACION	ALO-340
HABITACION	ALO-341
HABITACION	ALO-342
HABITACION	ALO-343
HABITACION	ALO-344
HABITACION	ALO-345
HABITACION	ALO-346
HABITACION	ALO-347
HABITACION	ALO-348
CIRCULACION PEATONAL	ALO-349
HALL	ALO-350
ELISET TECNICO HALL	ALO-350.1
CLOSET TECNICO HALL	ALO-350.2


NOMBRE Y CÓDIGO DE RECINTOS - PISO 3 AMPLIACION		
Nombre	Número	
HALL	ALO-350	
CLOSET TECNICO HALL	ALO-350.1	
CLOSET TECNICO HALL	ALO-350.2	
HABITACION	ALO-351	
HABITACION	ALO-352	
HABITACION	ALO-353	
HABITACION	ALO-354	
HABITACION	ALO-355	
HABITACION	ALO-356	
HABITACION	ALO-357	
HABITACION	ALO-358	
HABITACION	ALO-359	
HABITACION	ALO-360	
HABITACION	ALO-361	
CIRCULACION PEATONAL	ALO-362	

EMISIONES: NUEVO P.T.D.			
REF.	FECHA	PROYECTADO	REVISADO
A	12.2016	CAC	PSB
B	24.02.2017	CAC	FL
C	06.05.2017	CAC	FL


MINISTERIO DE OBRAS PÚBLICAS
 DIRECCIÓN GENERAL DE OBRAS PÚBLICAS

MINISTERIO DE OBRAS PÚBLICAS
 DIRECCIÓN GENERAL DE OBRAS PÚBLICAS

PROYECTO: NUEVO COMPLEJO FRONTERIZO LOS LIBERTADORES
 PLANO: EDIFICIO ALOJAMIENTO FUNCIONARIOS PISO 3 (NPT +6.72)

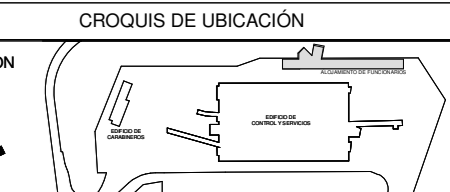REGIÓN: QUINTA	PROYECTO: PAUL CORREA LABARCA	UBICACION:	
PROVINCIA: LOS ANDES	PROYECTO: PAUL CORREA LABARCA	UBICACION:	

COMUNA: LOS ANDES	REVISOR: INSP. FISCAL DE DISEÑO	FECHA:	24.FEBRERO.2017
ELABORADO: POR	REVISOR: C	FECHA:	
ESCALA: 1:100	FORMATO: A0	JEFE DE PROYECTO:	DIEGO FREDES

CÓDIGO DEL PLANO: NCFL-ALO-PLA-AR - 107

REPUBLICA DE CHILE
 MINISTERIO DE OBRAS PÚBLICAS
 DIRECCION GENERAL DE OBRAS PUBLICAS
 COORDINACION GENERAL DE CONCESIONES



CORREA DM
 ARQUITECTO PAUL CORREA LABARCA
 CORREA@CORREADM.COM
 TEL: +56 9 9000 0000

EJECUCIÓN DEL PROYECTO		REVISIÓN DEL PROYECTO CONCESIONARIA		APROBACION PROYECTO M.O.P.	
PROYECTO:	CHRISTIAN ARAYA CASTRO	REVISOR POR DIBUJADOS:	RAMÓN ASTOR	REVISOR:	
REVISOR:	FELIPE LARENAS ORELLANA	REVISOR POR SC NFCLL S.A:	ALEJANDRO ARAYA	REVISOR:	
APROBO:	PAULO CORREA LABARCA	REVISOR POR SC NFCLL S.A:	ALFONSO BASABE	REVISOR:	

