


2 | ELEVACIÓN PONIENTE - SECTOR NORTE
1 : 100

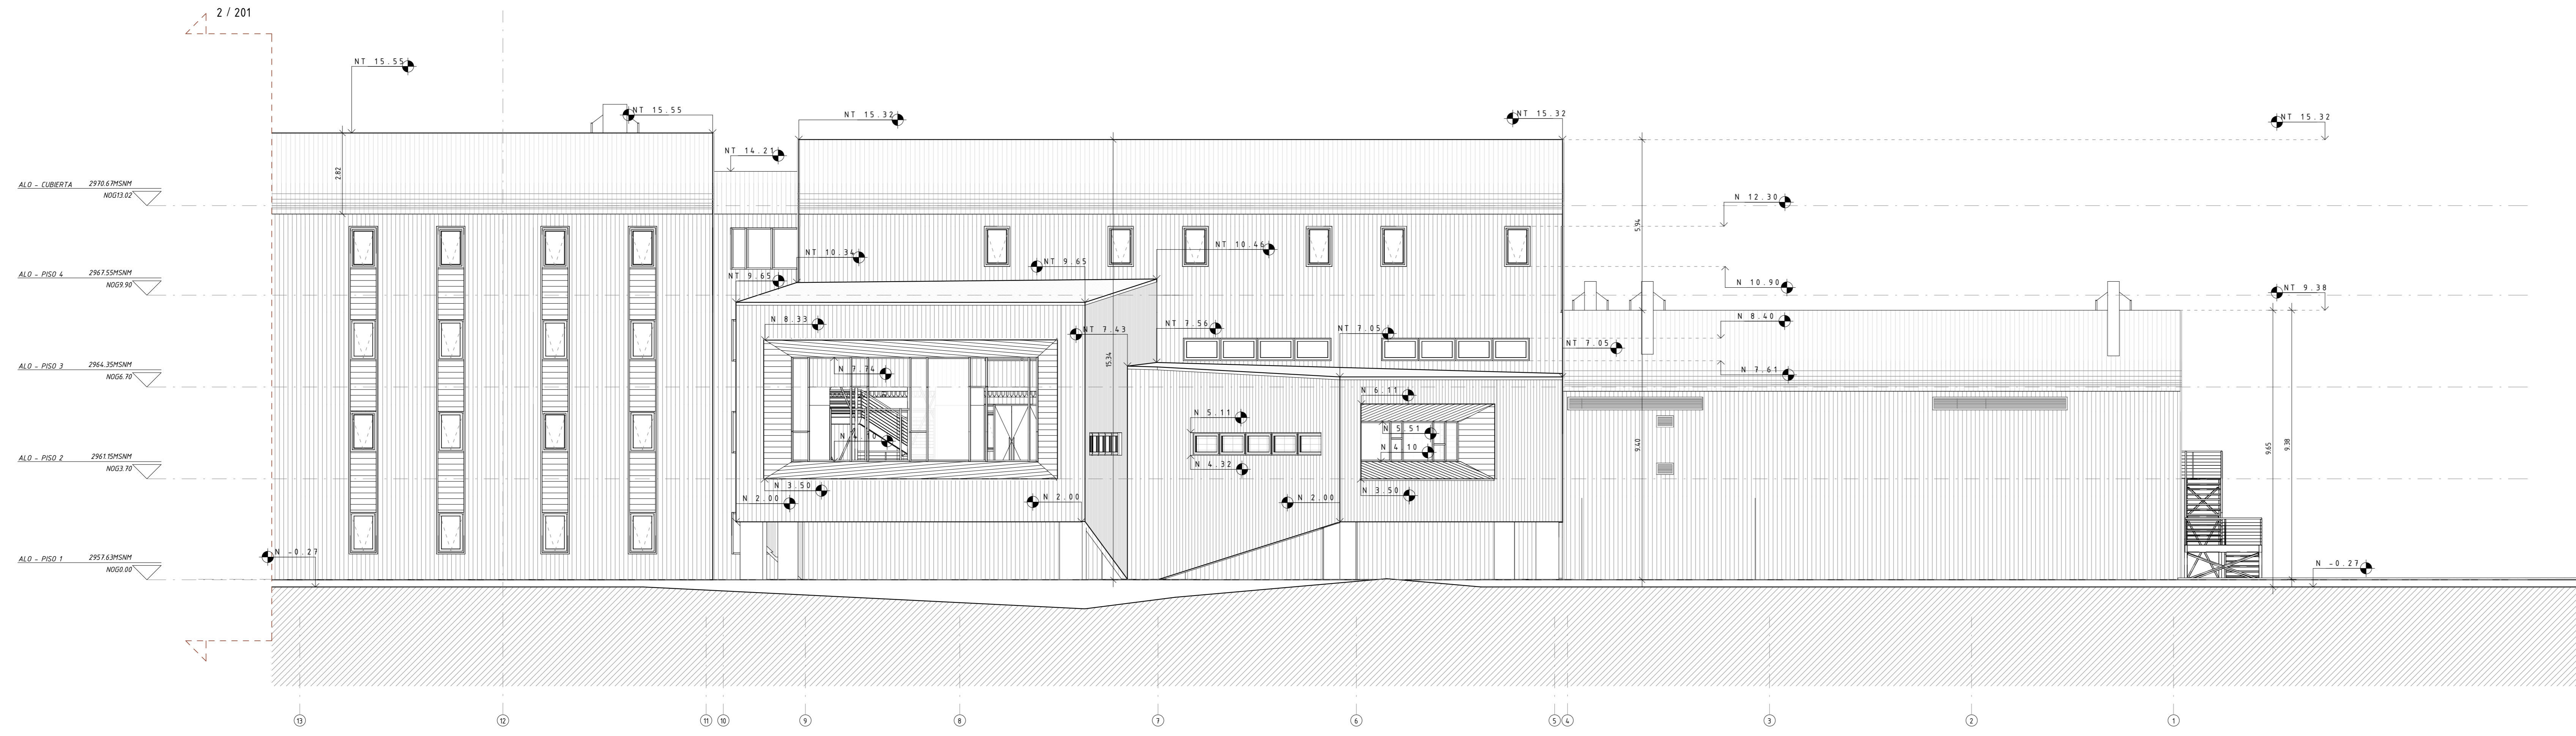

1 | ELEVACIÓN PONIENTE - SECTOR SUR
1 : 100


- CUBIERTA KOVER LR60 O EQUIVALENTE TÉCNICO.
- PLACA FIBROCEMENTO 4+10 mm.
- REVESTIMIENTO PLANCHAS ONDULADA PVG O SÍLAR TÉCNICO.

EMISIONES: NUEVO P.I.D.				REVISIÓN	APROBADO	OBSERVACIONES
A	12.2016	CAC	PLB	PLC		PARA REVISIÓN DE MANIZANTE
B	24.02.2017	CAC	FL	PLC		LIMITADO PARA REVISIÓN DEL INSPECTOR FISCAL
C	06.05.2017	CAC	FL	PLC		LIMITADO PARA REVISIÓN DEL INSPECTOR FISCAL

Ministerio de Obras Públicas
Gobierno de Chile

SOCIEDAD CONCESIONARIA
NUEVO COMPLEJO FRONTERIZO
LOS LIBERTADORES S.A.

MINISTERIO DE OBRAS PÚBLICAS DIRECCIÓN GENERAL DE OBRAS PÚBLICAS			
PROYECTO: NUEVO COMPLEJO FRONTERIZO LOS LIBERTADORES			
PLANO: EDIFICIO ALOJAMIENTO FUNCIONARIOS ELEVACION PONIENTE			
REGIÓN:	QUINTA	PROYECTO:	PAULO CORREA LABARCA
PROVINCIA:	LOS ANDES	UBICACIÓN:	
COMUNA:	LOS ANDES	INSP. FISCAL DE DISEÑO:	
FECHA:		FECHA:	24.FEBRERO.2016
JEFE DE PROYECTO:	DIEGO FREDES		
CODIGO PLANO: NCFL-ALO-PLA-AR - 201			

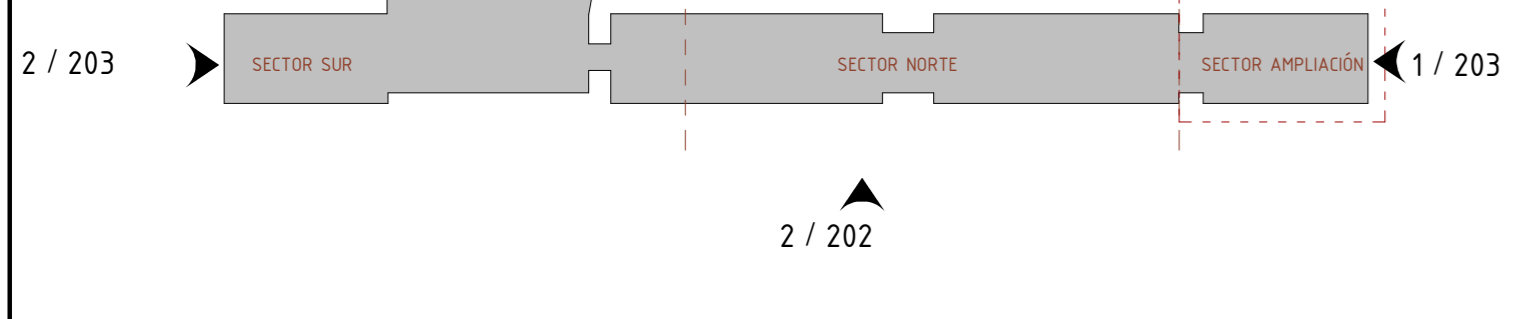

REPUBLICA DE CHILE
MINISTERIO DE OBRAS PÚBLICAS
DIRECCION GENERAL DE OBRAS PUBLICAS
COORDINACION GENERAL DE CONCESIONES

CORREA DM
ARQUITECTOS

ARQUITECTO: PAULO CORREA LABARCA
www.correadm.com
correadm@correadm.com
Teléfono: +56 2 24667070

EJECUCIÓN DEL PROYECTO		REVISIÓN DEL PROYECTO CONCESIONARIA		APROBACIÓN PROYECTO M.O.P.	
PROYECTO:	CHRISTIAN ARAYA CASTRO	REVISÓ POR DIBUJADOS:	RAMÓN ASTOR	REVISÓ:	
REVISÓ:	FELIPE LARENAS ORELLANA	REVISÓ POR SC NFCL S.A.	ALEJANDRO ARAYA	REVISÓ:	
APROBÓ:	PAULO CORREA LABARCA	REVISÓ POR SC NFCL S.A.	ALFONSO BASABE	REVISÓ:	