


NOMBRES Y CÓDIGOS RECINTOS PISO 1

CÓDIGO	NOMBRE
CYS-101	CLOSET DE BASURA
CYS-102	BODEGA MANTENCIÓN CABLES
CYS-103	BODEGA ALIMENTOS CABLES
CYS-104	CABLES GENERALES
CYS-105	SALA TÉCNICA
CYS-106	JUELAS ANUALES EN TRANSITO
CYS-107	ESTANQUES DE AGUA POTABLE
CYS-108	SALA DE BOMBAS SANITARIO Y SEGURIDAD
CYS-109	ESTANQUES DE SEGURIDAD
CYS-110	CIRCULACIÓN INTERIOR PEATONAL 01/P1
CYS-111	ASENSOR 2
CYS-112	TALLER MANTENCIÓN CONTAS TRANSPORTADORAS
CYS-113	ZONA MATERIAL MENOR
CYS-114	ZONA MATERIAL MAYOR
CYS-115	BOMBOS
CYS-116	BODEGA GENERAL DECOMISO ADJUNA
CYS-117	TALLER DE MANTENCIÓN
CYS-118	LABORATORIO SAG
CYS-119	CIRCULACIÓN INTERIOR PEATONAL 02/P1
CYS-120	BODEGA GENERAL DECOMISO SAG
CYS-121	BODEGA DE MANTENCIÓN
CYS-122	CAMARINES PERSONAL MANTENCIÓN MUJERES
CYS-123	CAMARINES PERSONAL MANTENCIÓN HOMBRRES
CYS-124	BODEGA ARTICULOS PELIGROSOS
CYS-125	CIRCULACIÓN INTERIOR PEATONAL 03/P1
CYS-126	CIRCULACIÓN VERTICAL 4/P1
CYS-127	BODEGA ARTICULOS PELIGROSOS
CYS-128	CENTRAL ADUPLICACIÓN DE BASURAS
CYS-129	CIRCULACIÓN INTERIOR PEATONAL 04/P1
CYS-130	SALA ELÉCTRICA
CYS-131	CIRCULACIÓN VERTICAL 5/P1
CYS-132	CIRCULACIÓN VERTICAL 6/P1
CYS-133	DEMARCADÓN DE CIRCULACIÓN PEATONAL
CYS-134	CIRCULACIÓN VEHICULAR 01/P1
CYS-135	PATIO DE MANOBRAS
CYS-136	CIRCULACIÓN VERTICAL
CYS-137	CLOSET TECNICO

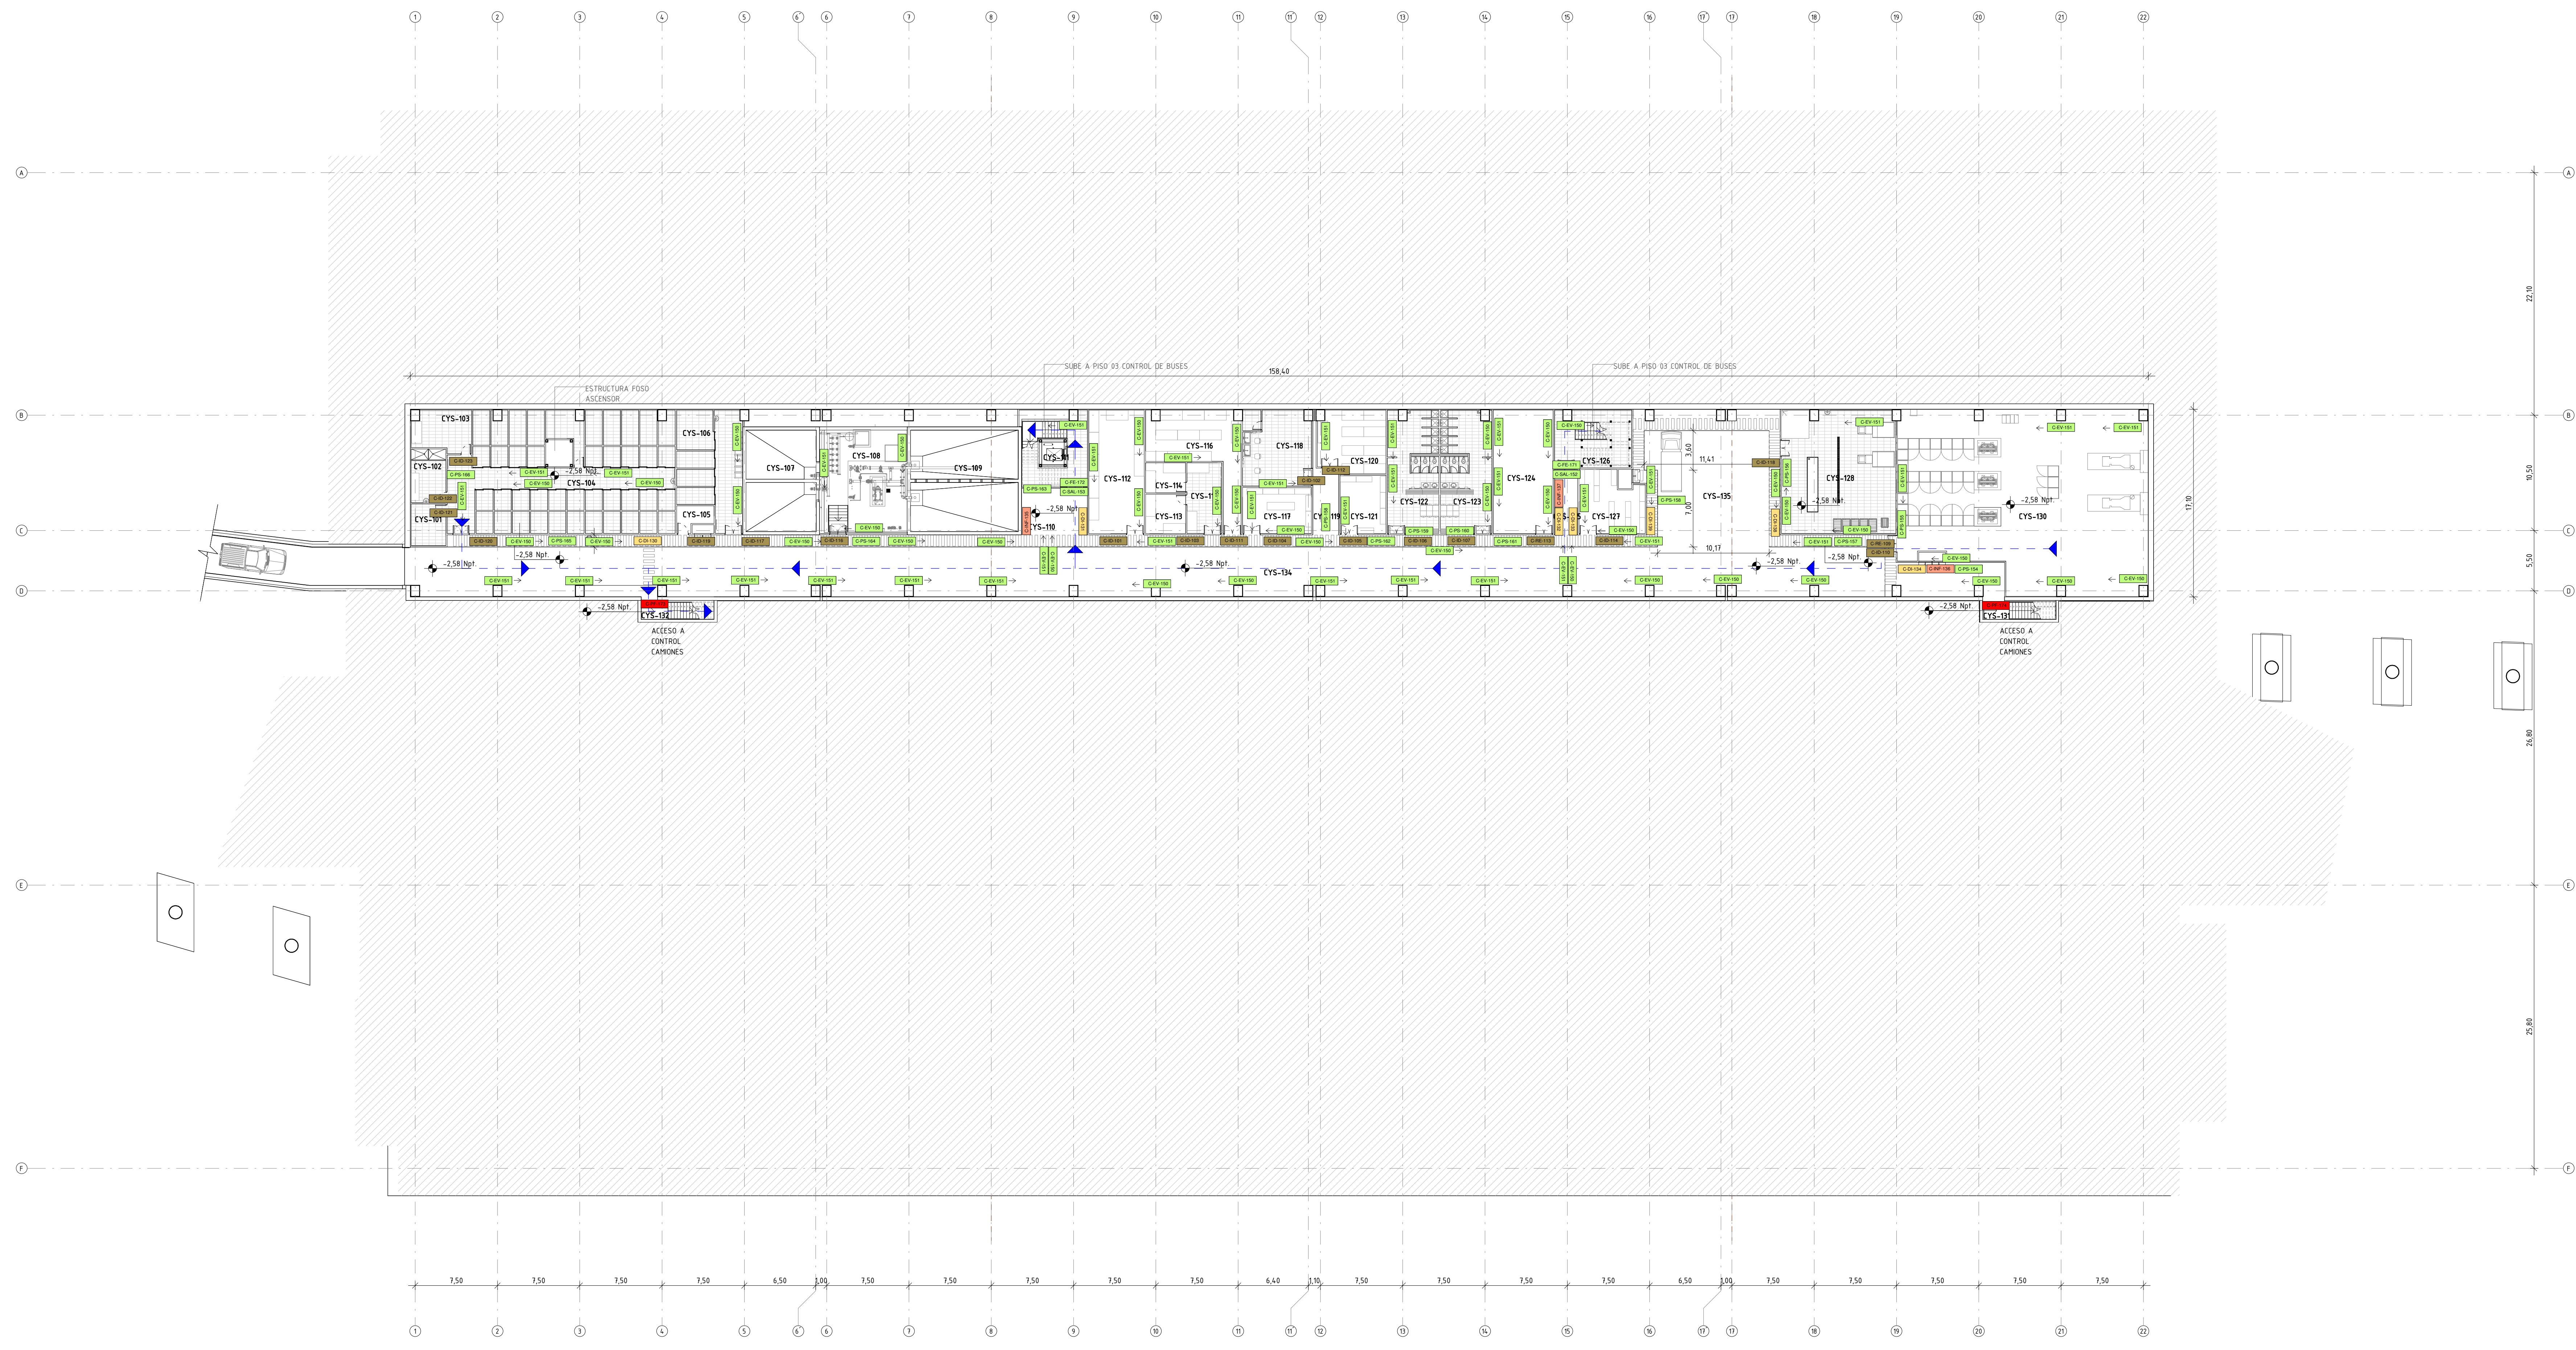


Simbología Señalización

C-TOT-100	Tótem Exterior Direccional
C-DM-100	Señalizador Exterior Direccional a muro (Fondo negro texto blanco)
C-AC-100	Balboas luminosas accesos peatonal
C-OR-100	Orientador - Plano de Ubicación
C-IF-100	Soporte informativo a muro
C-IA-100	Señalizador direccional Área Interna (Fondo negro texto blanco)
C-DA-100	Señalizador Direccional Área Pública (Fondo negro texto blanco)
C-IA-100	Señalizador Identificativo Área Interna (Fondo blanco texto gris)
C-ID-100	Señalizador Identificativo Área Pública (Fondo negro texto blanco)
C-IE-100	Señalizador Identificativo Exterior (Fondo negro texto blanco)
C-RE-100	Señalizador Restringido (Fondo rojo texto blanco)
C-RE-100	Film restrictivo corporativo en puerta
C-FE-100	Film con gráfica de emergencia en puerta
C-EV-100	Señalizador de vía de evacuación
C-SAL-100	Señalizador de salida de emergencia
C-PS-100	Plano de seguridad vía de escape
C-PPS-100	Pintura en piso - ZONA DE SEGURIDAD

NOTA:

- EL PRESENTE PLANO GRAFICA LA UBICACIÓN DE LA SEÑALÉTICA TANTO DE SEGURIDAD COMO INFORMATIVA, DESARROLLADA EN LA ESPECIALIDAD "SEÑALÉTICA". PARA MAYOR DETALLE REFERIRSE A BOMBO PROYECTO.
- DE ACUERDO AL ARTÍCULO 4.21 DE LA OGC, LAS DISPOSICIONES GENERALES DE SEGURIDAD SE APLICARÁN A:
 - ÁREAS DE USO COMÚN DE EDIFICACIONES COLECTIVAS.
 - ÁREAS DESTINADAS A USO PÚBLICO EN EDIFICIOS DE USO PÚBLICO.

COMO ESTE PROYECTO NO CORRESPONDE A UNA EDIFICACIÓN COLECTIVA NI A UN EDIFICIO DE USO PÚBLICO (CARGA DE OCUPACIÓN MAYOR A 75 PERSONAS) NO CORRESPONDE LA APLICACIÓN DE ESTE ARTÍCULO. SIN EMBARGO ESTE EDIFICIO CUMPLE TAL COMO LO INDICA EL INFORME DEL REVISOR INDEPENDIENTE DE ARQUITECTURA.

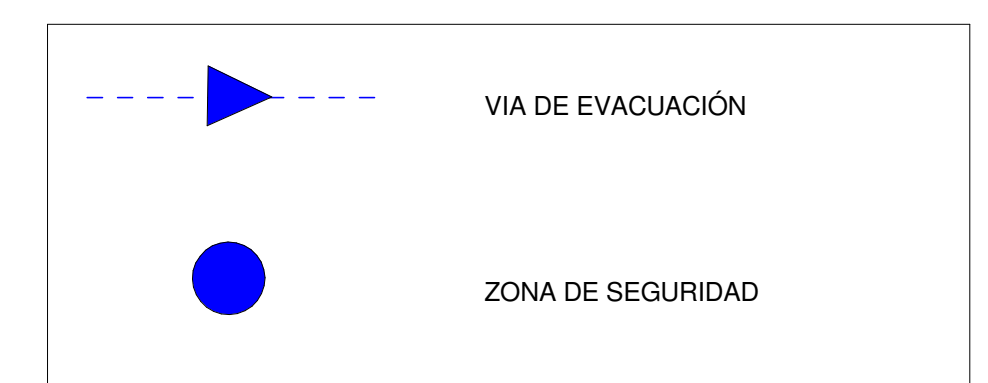

CUADRO VÍAS DE EVACUACIÓN
1 : 50

1 SEÑALÉTICA Y EVACUACIÓN-PISO 1 (NPT -2.58) - SERVICIOS
1 : 250

EMISIONES: NUEVO P.I.D.			
REV.	FECHA	PROYECTO	REVISOR
A	12-2016	PROY.	FLD
B	24-02-2017	CAC	FLD

	Ministerio de Obras Públicas Gobierno de Chile
SOCIEDAD CONCESIONARIA NUEVO COMPLEJO FRONTERIZO LOS LIBERTADORES S.A.	

MINISTERIO DE OBRAS PÚBLICAS
DIRECCIÓN GENERAL DE OBRAS PÚBLICAS

PROYECTO: NUEVO COMPLEJO FRONTERIZO LOS LIBERTADORES

PLANO: SEÑALÉTICA Y EVACUACIÓN PISO 1-SERVICIOS

REGIÓN: QUINTA	PROYECTO: PAULLO CORREA LABARCA	UBICACIÓN: CROQUIS DE UBICACIÓN
PROVINCIA: LOS ANDES	INSP. FISCAL DE DISEÑO	FECHA: 24-Febrero-2017
COMUNA: LOS ANDES	JEFE DE PROYECTO: DIEGO FRIEDES	LÁMINA:

ENCARGADO: DAC B
ESCALA: 1:250
FORMATO: A0

CÓDIGO PLANO: NCFLL-CYS-PLA-AR-104

 Coordinación de Concesiones de Obras Públicas Ministerio de Obras Públicas Gobierno de Chile	REPUBLICA DE CHILE MINISTERIO DE OBRAS PÚBLICAS DIRECCION GENERAL DE OBRAS PÚBLICAS COORDINACION GENERAL DE CONCESIONES		 sirve SEISMIC PROTECTION TECHNOLOGIES	 CORREA DM ARQUITECTOS paullo.correa@dmarchitectos.com www.dmacorrea.com Teléfono: +56 2 24661171	EJECUCIÓN DEL PROYECTO		REVISIÓN DEL PROYECTO CONCESIONARIA		APROBACIÓN PROYECTO M.O.P.			
	PROYECTO	PATRICIO SALINAS BAEZA			REVISOR	POR DRAGADOS: RAMÓN ASTOR	REVISOR		REVISOR		REVISOR	
	REVISOR	FELIPE LARENAS ORELLANA			REVISOR	POR SC NCFLL S.A: ALEJANDRO ARAYA	REVISOR		REVISOR		REVISOR	
	APROBO	PAULLO CORREA LABARCA			REVISOR	POR SC NCFLL S.A: ALFONSO BASABE	REVISOR		REVISOR		REVISOR	