



CODIGO	NOMBRE	CODIGO	NOMBRE
CYS-501	OFICINA DECLARACION ESPECIES	CYS-579	MIGRACION CHILENA
CYS-502	SALA TIENEA	CYS-579	MIGRACION CHILENA
CYS-503	CIRCULACION VERTICAL 1-PS	CYS-579	MIGRACION CHILENA
CYS-504	OFICINA COORDINADOR GENERAL	CYS-579	MIGRACION CHILENA
CYS-505	OFICINA COORDINADOR ASISTENTE	CYS-579	MIGRACION CHILENA
CYS-506	OFICINA LABORATORIOS	CYS-579	MIGRACION CHILENA
CYS-507	SALA DE REUNIONES	CYS-579	MIGRACION CHILENA
CYS-508	OFICINA JEFE DE MANTENCIÓN	CYS-579	MIGRACION CHILENA
CYS-509	SALA MONITOREO CONTROL CENTRALIZADO DE ALARMAS	CYS-579	MIGRACION CHILENA
CYS-510	SALA SERVIDORES PUERTA DE ENLACE	CYS-579	MIGRACION CHILENA
CYS-511	SALA ACUMULACION DE BASURAS	CYS-579	MIGRACION CHILENA
CYS-512	SALA MILTAS INMEDIATAS SAG	CYS-579	MIGRACION CHILENA
CYS-513	SECRETARIA COORDINACION/RECEPCION	CYS-579	MIGRACION CHILENA
CYS-514	OFICINA DE PARTES	CYS-580	MIGRACION ARGENTINA
CYS-515	BODEGA SERVICIO DE SALUD	CYS-580	MIGRACION ARGENTINA
CYS-516	SALA CONTROL EPIDEMIOLOGICO	CYS-580	MIGRACION ARGENTINA
CYS-517	OFICINA SERVICIO DE SALUD	CYS-580	MIGRACION ARGENTINA
CYS-518	OFICINA ASesor INSPECTOR FISCAL	CYS-580	MIGRACION ARGENTINA
CYS-519	OFICINA JEFE ASESORIA FISCAL	CYS-580	MIGRACION ARGENTINA
CYS-520	SECRETARIA INSPECTOR FISCAL	CYS-580	MIGRACION ARGENTINA
CYS-521	OFICINA INSPECTOR FISCAL	CYS-580	MIGRACION ARGENTINA
CYS-522	ARCHIVO ADMINISTRATIVO COMPLEJO	CYS-580	MIGRACION ARGENTINA
CYS-523	BAÑO FUNCIONARIOS	CYS-580	MIGRACION ARGENTINA
CYS-524	CIRCULACION INTERIOR 02/PS	CYS-580	MIGRACION ARGENTINA
CYS-525	CIRCULACION INTERIOR 02/PS	CYS-580	MIGRACION ARGENTINA
CYS-526	CIRCULACION INTERIOR 2/PS	CYS-580	MIGRACION ARGENTINA
CYS-527	OFICINA JEFE DE MIGRACION	CYS-580	MIGRACION ARGENTINA
CYS-528	OFICINA JEFE DE GENDARMERIA	CYS-581	ADUANA
CYS-529	OFICINA JEFE DE ADUANA	CYS-581	ADUANA
CYS-530	ARCHIVO GENDARMERIA	CYS-581	ADUANA
CYS-531	ARCHIVO ADUANA	CYS-581	ADUANA
CYS-532	SALA DE REUNIONES	CYS-581	ADUANA
CYS-533	BAÑO FUNCIONARIOS	CYS-581	ADUANA
CYS-534	SALA DE RETENCION	CYS-581	ADUANA
CYS-535	ARCHIVO MIGRACION	CYS-581	ADUANA
CYS-536	SALA DE SERVIDORES ARGENTINOS	CYS-582	PASILLO CASETA
CYS-537	CIRCULACION INTERIOR 04/PS	CYS-582	PASILLO CASETA
CYS-538	SALA DE REUNIONES	CYS-582	PASILLO CASETA
CYS-539	SALA DE REUNIONES	CYS-582	PASILLO CASETA
CYS-540	SALA ESTADISTICAS SAG	CYS-582	PASILLO CASETA
CYS-541	SALA DE SERVIDORES CHILENOS	CYS-582	PASILLO CASETA
CYS-542	BODEGA DELEGACION	CYS-582	PASILLO CASETA
CYS-543	OFICINA JEFE SAG	CYS-582	PASILLO CASETA
CYS-544	OFICINA JEFE DE ADUANA	CYS-582	PASILLO CASETA
CYS-545	ARCHIVO SAG	CYS-582	PASILLO CASETA
CYS-546	ARCHIVO ADUANA	CYS-582	PASILLO CASETA
CYS-547	CIRCULACION INTERIOR 04/PS	CYS-582	PASILLO CASETA
CYS-548	CIRCULACION INTERIOR 04/PS	CYS-582	PASILLO CASETA
CYS-549	CIRCULACION VERTICAL 4-PS	CYS-582	PASILLO CASETA
CYS-550	BAÑO FUNCIONARIOS	CYS-582	PASILLO CASETA
CYS-551	OFICINA DE PARTES	CYS-582	PASILLO CASETA
CYS-552	BODEGA MATERIAL INCALCUTADO ADUANA	CYS-582	PASILLO CASETA
CYS-553	BODEGA EQUIPO TECNOLÓGICO POI	CYS-583	BODEGA DECOMISO SAG
CYS-554	ARCHIVO POI	CYS-583	BODEGA DECOMISO SAG
CYS-555	OFICINA JEFE DE BRIGADA ANTI-NARCOTICOS	CYS-583	BODEGA DECOMISO SAG
CYS-556	OFICINA JEFE DE GUARDIA POI	CYS-583	BODEGA DECOMISO SAG
CYS-557	OFICINA BRIGADA ANTI-NARCOTICOS POI	CYS-583	BODEGA DECOMISO SAG
CYS-558	OFICINA GUARDIA POI	CYS-583	BODEGA DECOMISO SAG
CYS-559	SALA DE RETENCION	CYS-583	BODEGA DECOMISO SAG
CYS-560	SALA TOPA DE DECLARACIONES	CYS-583	BODEGA DECOMISO SAG
CYS-561	OFICINA UNIDAD DROGAS ADUANA	CYS-583	BODEGA DECOMISO SAG
CYS-562	BODEGA EQUIPOS TECNOLÓGICOS ADUANA	CYS-583	BODEGA DECOMISO SAG
CYS-563	BODEGA EQUIPOS MATERIAL INCALCUTADO POI	CYS-583	BODEGA DECOMISO SAG
CYS-564	SALA MONITOREO ADUANA/POI	CYS-583	BODEGA DECOMISO SAG
CYS-565	SALA REVISIÓN MUJERES	CYS-583	BODEGA DECOMISO SAG
CYS-566	SALA BODY SCAN	CYS-583	BODEGA DECOMISO SAG
CYS-567	BAÑO HOMBRES	CYS-583	BODEGA DECOMISO SAG
CYS-568	SALA REVISIÓN HOMBRES	CYS-583	BODEGA DECOMISO SAG
CYS-569	CIRCULACION INTERIOR 07/PS	CYS-583	BODEGA DECOMISO SAG
CYS-570	INSPECCION SECUNDARIA DE DOCUMENTOS	CYS-583	BODEGA DECOMISO SAG
CYS-571	CHUFLONERA DE ENTRADA 01/PS	CYS-583	BODEGA DECOMISO SAG
CYS-572	CHUFLONERA DE ENTRADA 02-PS	CYS-583	BODEGA DECOMISO SAG
CYS-573	ESTACIONAMIENTO DISCAPACITADOS	CYS-583	BODEGA DECOMISO SAG
CYS-574	ESTACIONAMIENTO	CYS-583	BODEGA DECOMISO SAG
CYS-575	ESTACIONAMIENTO	CYS-583	BODEGA DECOMISO SAG
NOTA:  
 1. EL PRESENTE PLANO GRAFICA LA UBICACIÓN DE LA SEÑALÉTICA Y EVACUACIÓN EN EL PISO PÚBLICO COMO REFERENCIAL, DESARROLLADA EN LA ESPECIALIDAD "SEÑALÉTICA Y EVACUACIÓN" PARA SER DESARROLLADA A DEBIDO PROYECTO.  
 2. DE ACUERDO AL ARTÍCULO 4.2.1 DE LA OGG, LAS DISPOSICIONES GENERALES DE SEGURIDAD SE APLICARÁN A:  
 -ÁREAS DE USO COMÚN DE EDIFICACIONES COLECTIVAS  
 -ÁREAS DESTINADAS A USO PÚBLICO EN EDIFICIOS DE USO PÚBLICO.  
 COMO ESTE PROYECTO NO CORRESPONDE A UNA EDIFICACIÓN COLECTIVA NI A UN EDIFICIO DE USO PÚBLICO (CARGA DE OCUPOSACIÓN MAYOR A 16 PERSONAS) NO CORRESPONDE LA APLICACIÓN DE ESTE ARTÍCULO. SIN EMBARGO ESTE EDIFICIO CUMPLE TAL COMO LO INDICA EL NOMBRE DEL REVISOR INDEPENDIENTE DE ARQUITECTURA.

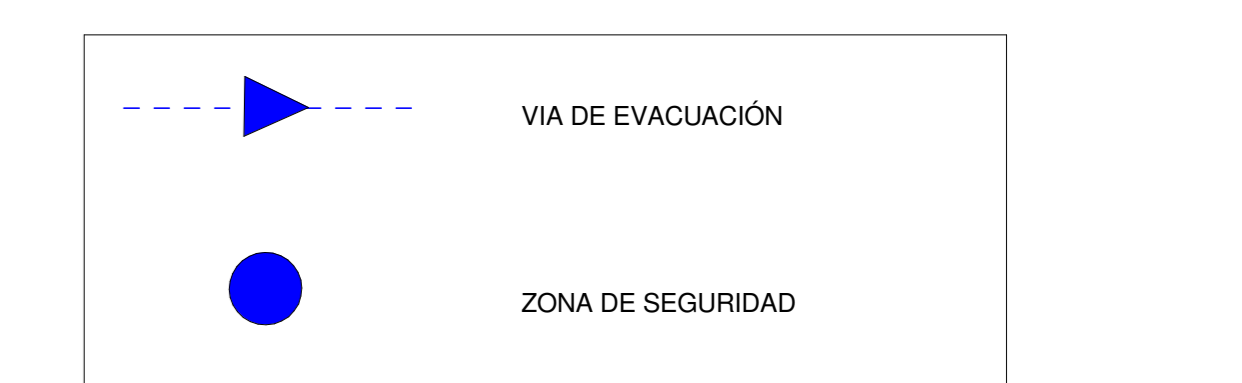

CUADRO VÍAS DE EVACUACIÓN  
 1 : 50

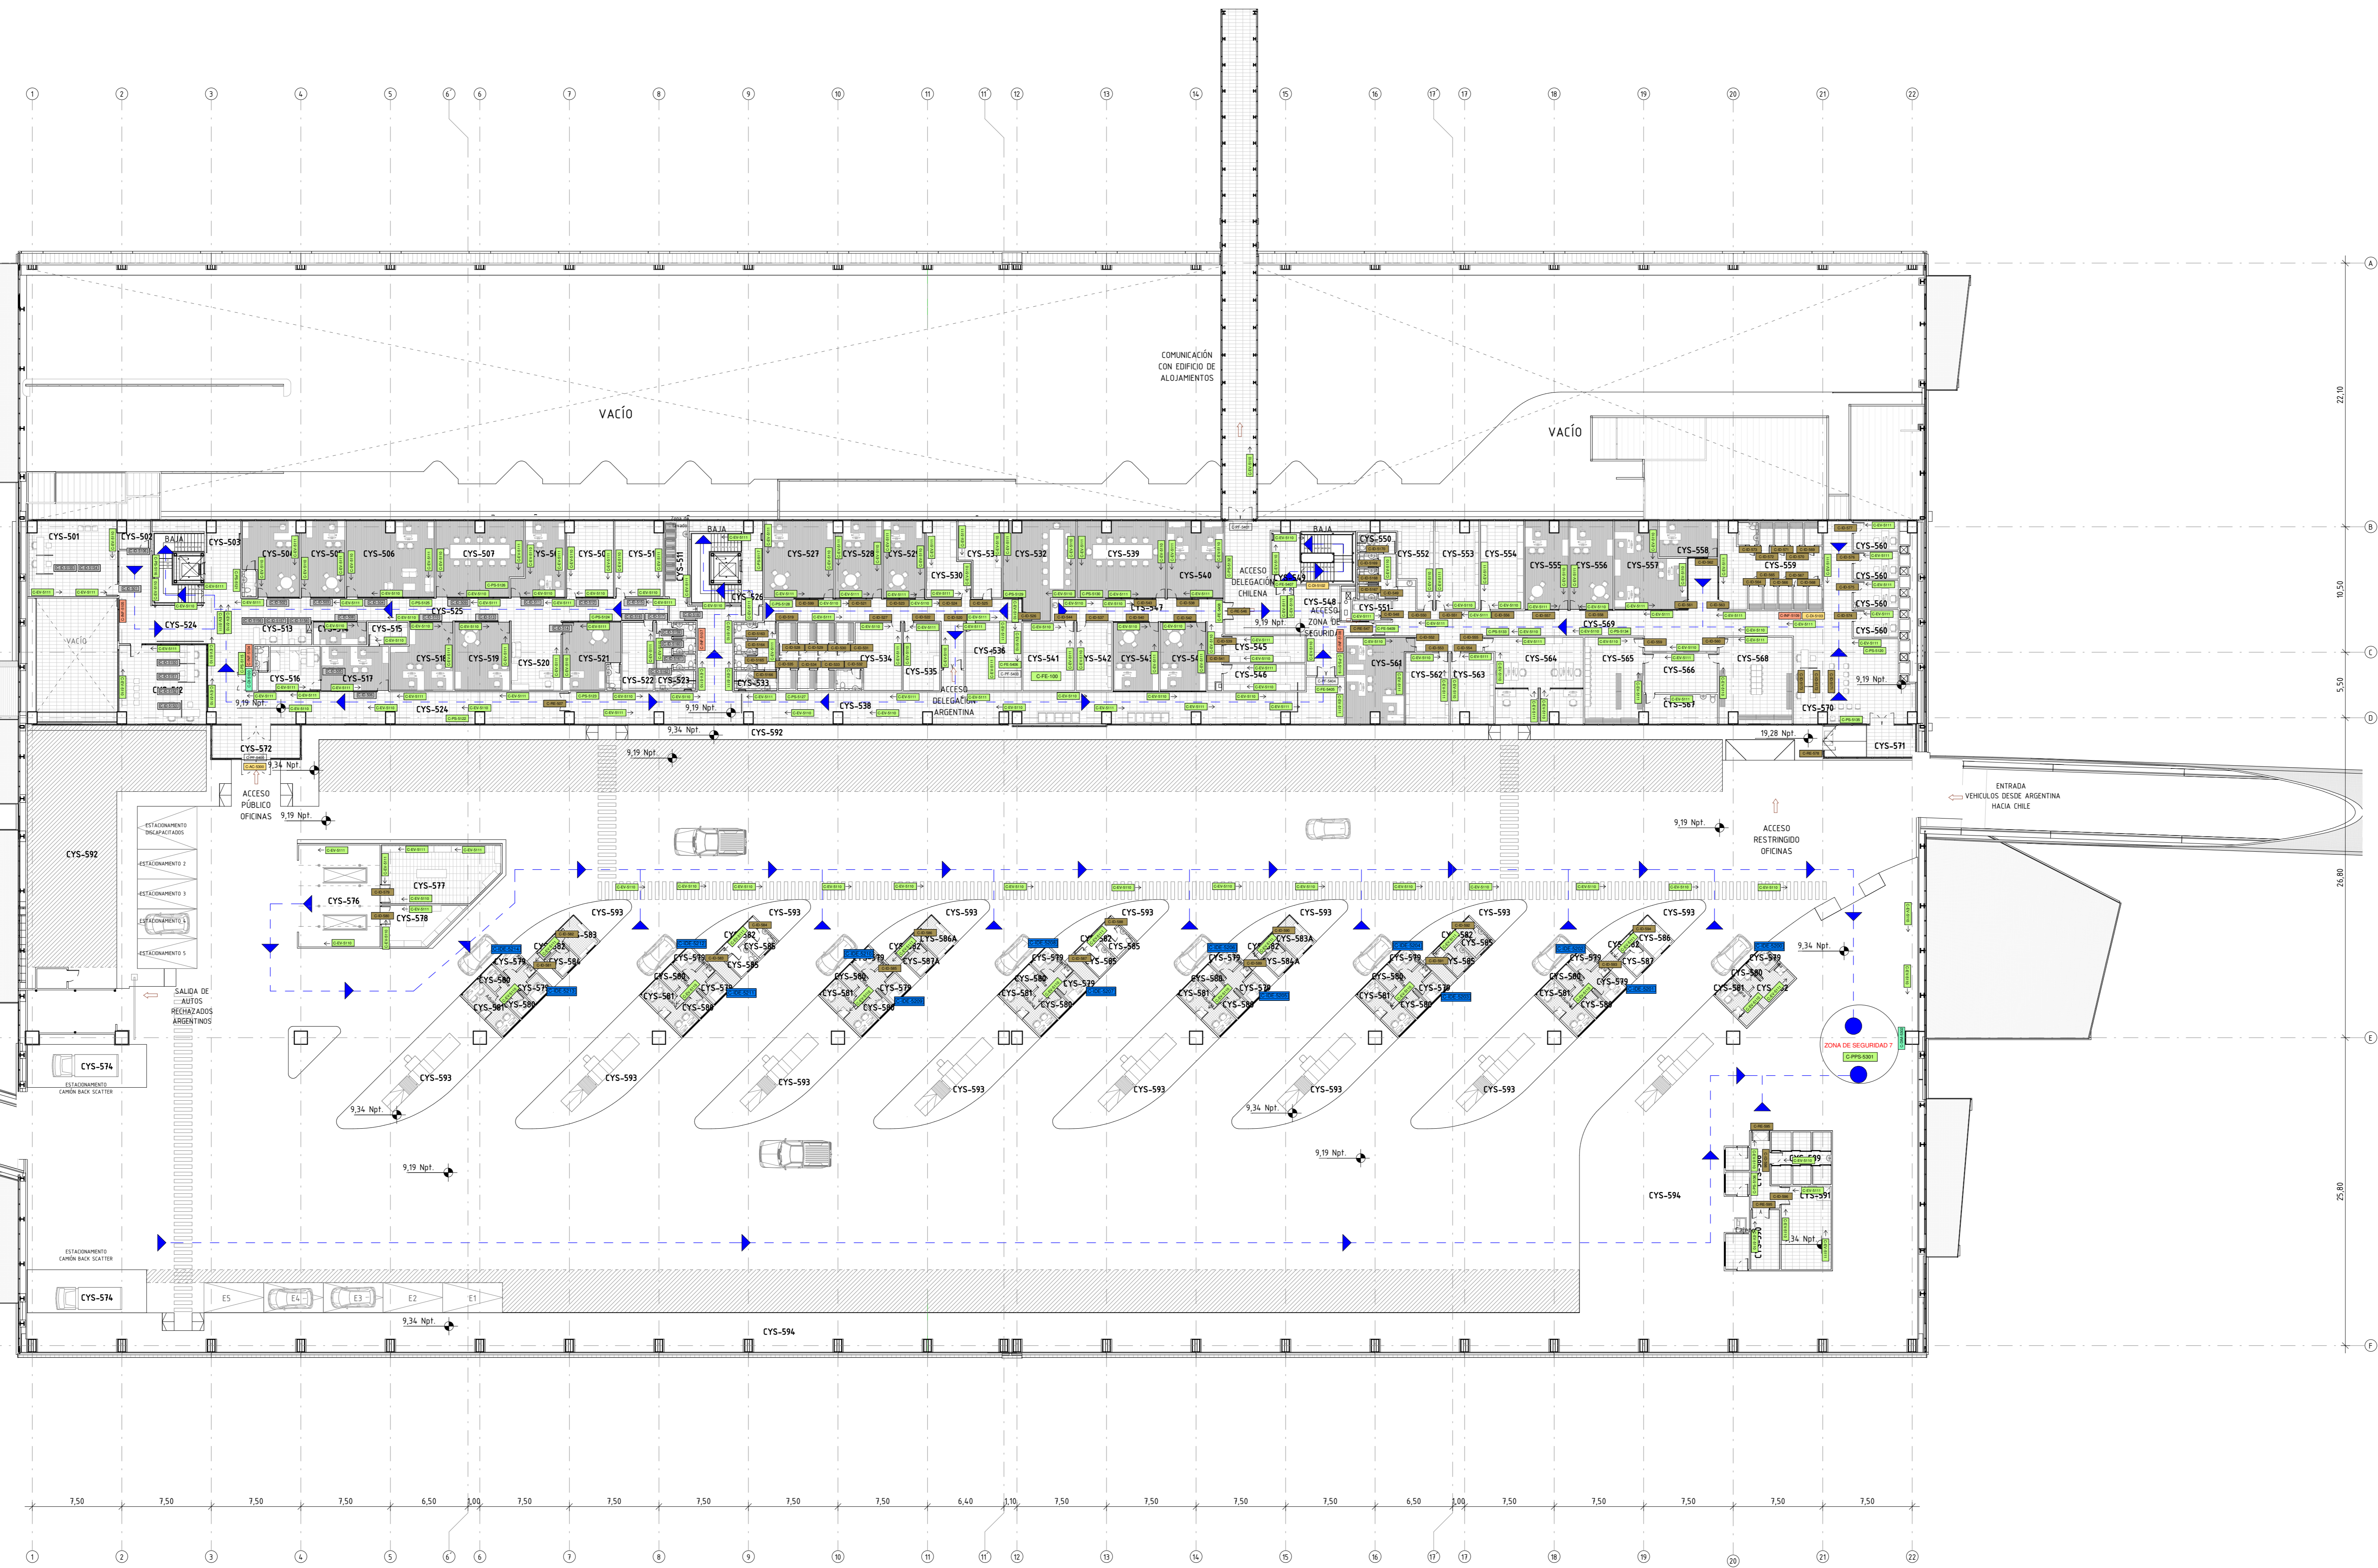

1 SEÑALÉTICA Y EVACUACIÓN-PISO 5 (NPT +9.19) - OFICINAS Y CONTROL DE AUTOS  
 1 : 250

SEÑALÉTICA Y EVACUACIÓN

C-101-100	Tablero Exterior Direccional
C-DM-100	Señalizador Exterior Direccional a muro (fondo negro texto blanco)
C-AC-100	Rótulo luminoso acceso peatonal
C-OR-100	Orientador - Plano de Ubicación
C-IF-100	Soporte informativo a muro
C-DI-100	Señalizador direccional Área Interna (fondo blanco texto gris)
C-DE-100	Señalizador Direccional Área Pública (fondo negro texto blanco)
C-ID-100	Señalizador Identificativo Área Interna (fondo blanco texto gris)
C-IP-100	Señalizador Identificativo Área Pública (fondo negro texto blanco)
C-IE-100	Señalizador Identificativo Exterior (fondo blanco texto gris)
C-RE-100	Señalizador Restringido (fondo negro texto blanco)
C-RE-100	Film restrictivo corporativo en puerta
C-FE-100	Film con gráfica de emergencia en puerta
C-EV-100	Señalizador de vía de evacuación
C-SAL-100	Señalizador de salida de emergencia
C-PS-100	Plano de seguridad vía de escape
C-FPS-100	Pintura en piso - ZONA DE SEGURIDAD

	<b>REPUBLICA DE CHILE</b> MINISTERIO DE OBRAS PÚBLICAS DIRECCION GENERAL DE OBRAS PÚBLICAS COORDINACION GENERAL DE CONCESIONES			
	<b>EJECUCIÓN DEL PROYECTO</b>			
	PROYECTO	PATRICIO SALINAS BAEZA	REVISOR	POR DRAGADOS: RAMON ASTOR
	REVISOR	FELIPE LARENAS ORELLANA	REVISOR	POR SC NCFLL S.A: ALEJANDRO ARAYA
APROBO	PAULO CORREA LABARCA	REVISOR	POR SC NCFLL S.A: ALFONSO BASABE	
<b>REVISIÓN DEL PROYECTO CONCESIONARIA</b>				
PROYECTO	PAULO CORREA LABARCA	APROBADO	REVISOR	
<b>APROBACIÓN PROYECTO M.O.P.</b>				
PROYECTO	NUEVO COMPLEJO FRONTERIZO LOS LIBERTADORES	FECHA	24-Febrero-2017	
REGION	QUINTA	UBICACION		
PROVINCIA	LOS ANDES	INSP. FISCAL DE DISEÑO	FECHA	
COMUNA	LOS ANDES	REVISOR	24-Febrero-2017	
DIRIGIDO	DAC	JEFE DE PROYECTO	Diego Frieses	
ESCALA	1:250	FORMATO	A0	
CODIGO PLANO	NCFLL-CYS-PLA-AR-108			