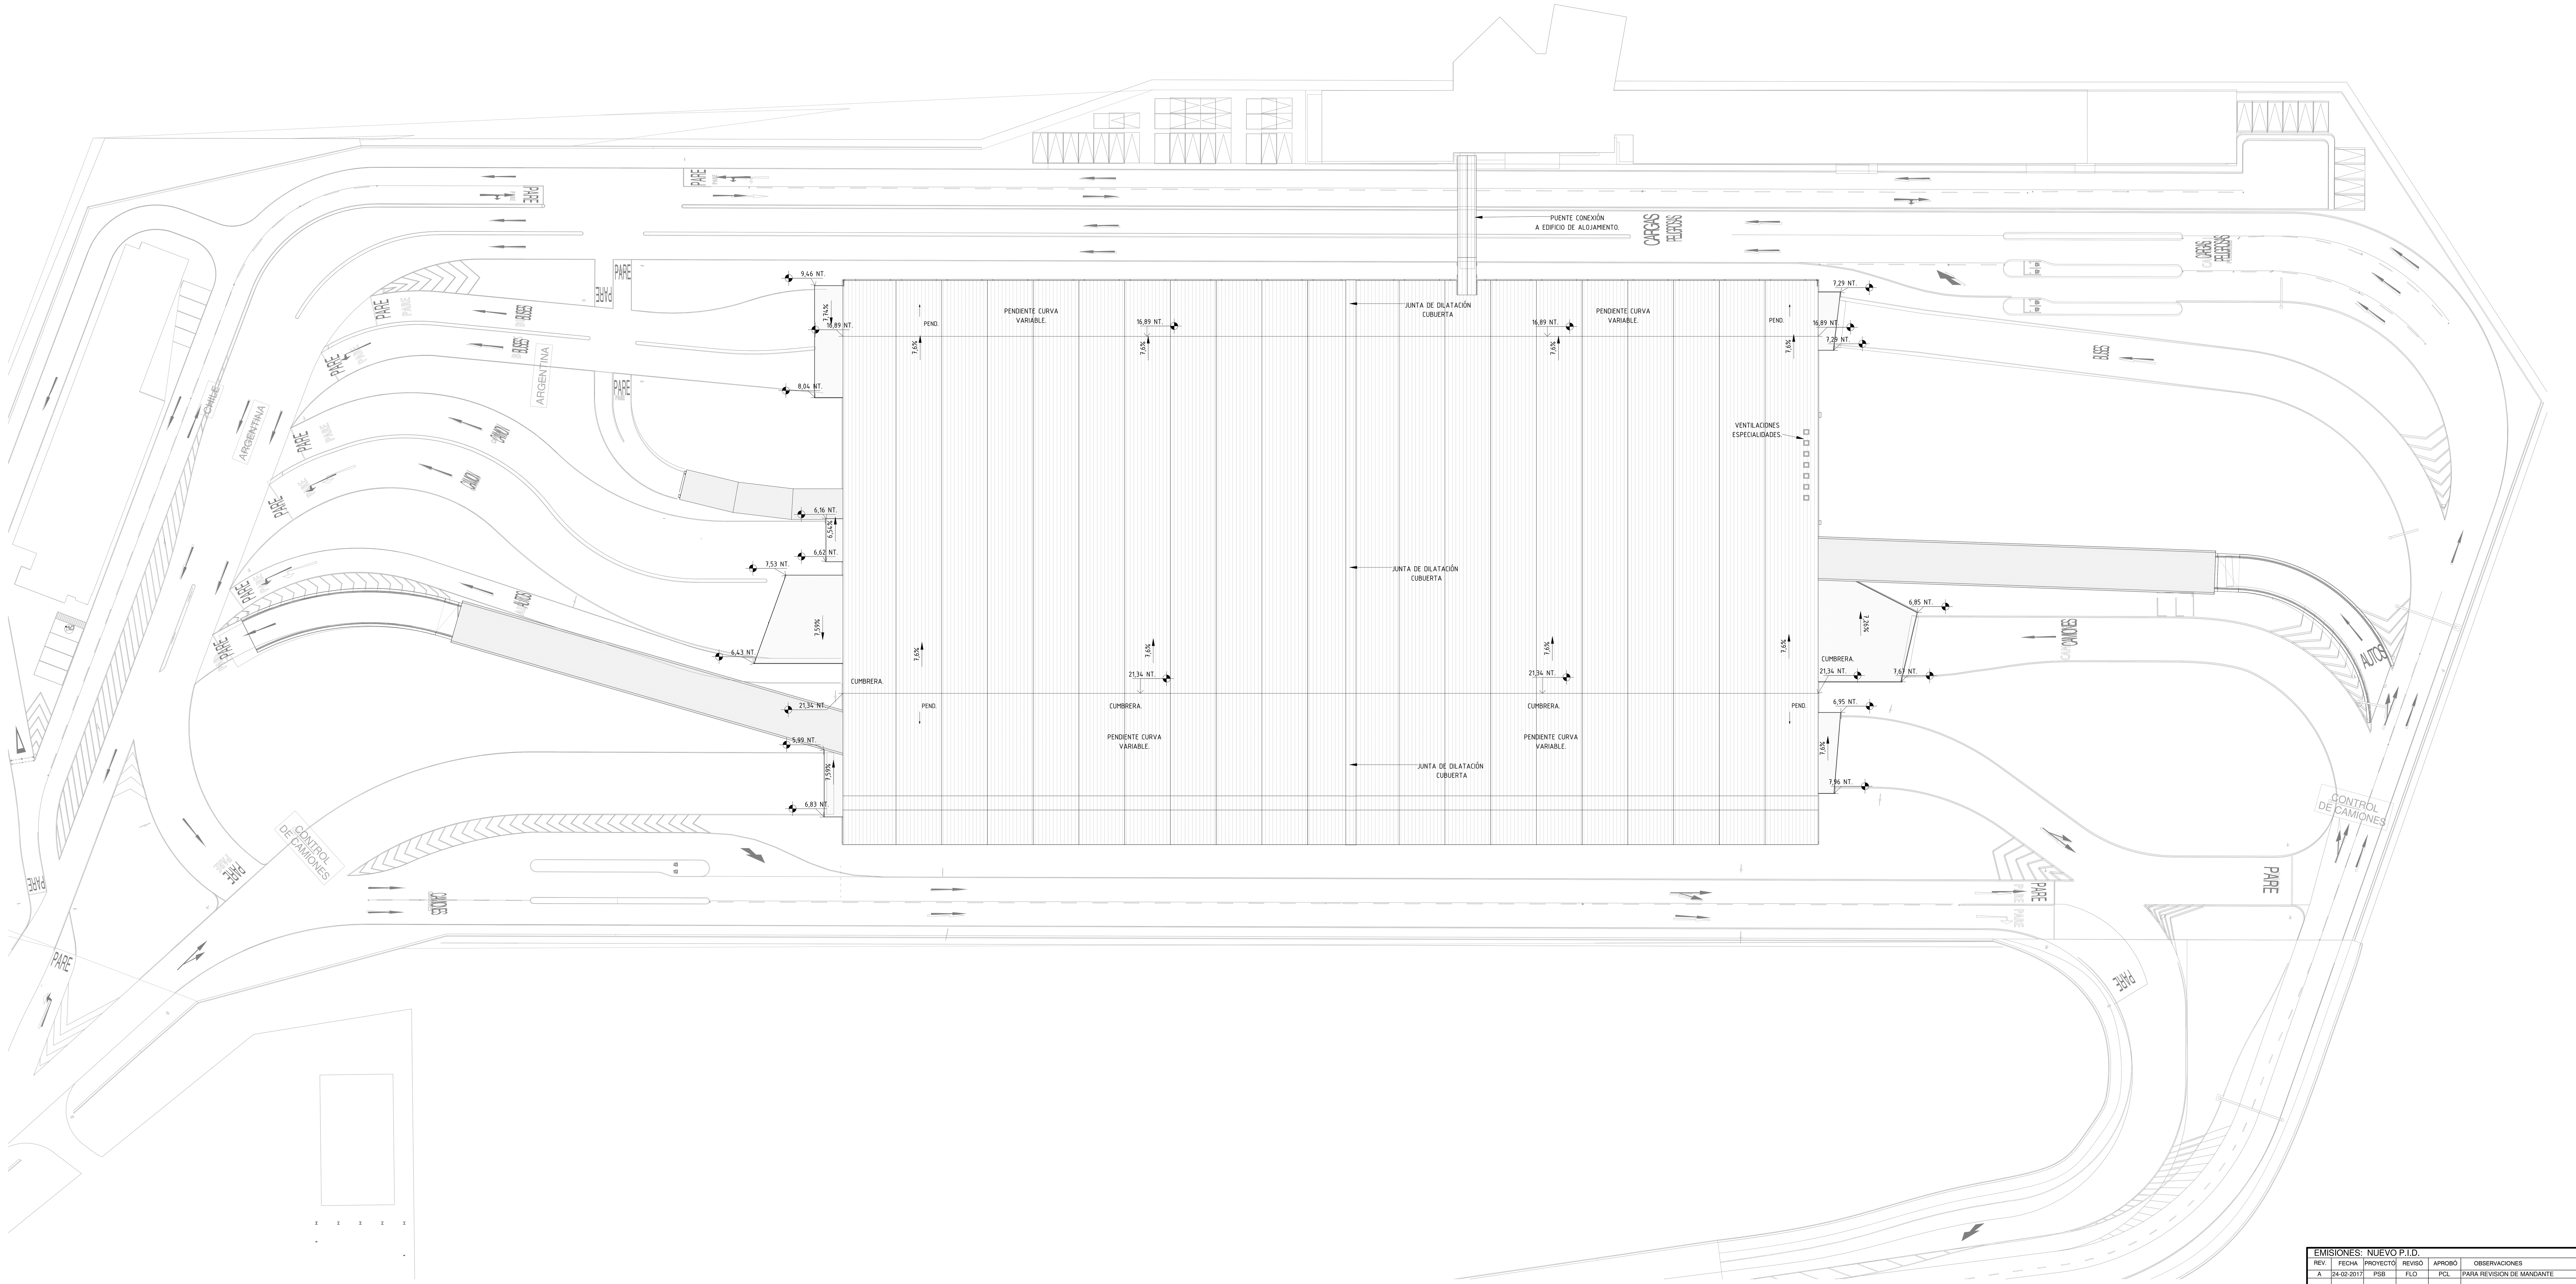

1 PLANTA GENERAL DE SITUACIÓN

1 : 400

EMISIONES: NUEVO P.I.D.

REV.	FECHA	PROYECTÓ	REVISÓ	APROBÓ	OBSERVACIONES
A	24-02-2017	PSB	FLO	PCL	PARA REVISION DE MANDANTE

SOCIEDAD CONCESIONARIA NUEVO COMPLEJO FRONTERIZO LOS LIBERTADORES S.A.

MINISTERIO DE OBRAS PÚBLICAS
DIRECCIÓN GENERAL DE OBRAS PÚBLICAS

PROYECTO: NUEVO COMPLEJO FRONTERIZO LOS LIBERTADORES

PLANO: **EDIFICIO CONTROL Y SERVICIOS.**
PLANTA GENERAL DE SITUACIÓN

REGIÓN: QUINTA
PROVINCIA: LOS ANDES
COMUNA: LOS ANDES
PROYECTÓ: PAULO CORREA LABARCA
INSP. FISCAL DE DISEÑO:
CROQUIS DE UBICACIÓN
UBICACIÓN
FECHA: 24-Febrero-2017
JEFE DE PROYECTO: DIEGO FREDES
DIBUJO: DAC
REVISIÓN: A
ESCALA: 1:400
FORMATO: A0
CODIGO PLANO: NCFLL-CYS-PLA-AR-109
LAMINA:

REPUBLICA DE CHILE
MINISTERIO DE OBRAS PUBLICAS
DIRECCION GENERAL DE OBRAS PUBLICAS
COORDINACION GENERAL DE CONCESIONES

SEISMIC PROTECTION TECHNOLOGIES

CORREA DM ARQUITECTOS
ARQUITECTO: PAULO CORREA LABARCA
www.cdmarquitectos.com
contacto@cdmarquitectos.com
Teléfono: +56 2 29488178

EJECUCIÓN DEL PROYECTO		REVISIÓN DEL PROYECTO CONCESIONARIA		APROBACIÓN PROYECTO M.O.P.	
PROYECTÓ	PATRICIO SALINAS BAEZA	REVISÓ	POR DRAGADOS: RAMÓN ASTOR	REVISÓ	
REVISÓ	FELIPE LARENAS ORELLANA	REVISÓ	POR SC NCFLL S.A: ALEJANDRO ARAYA	REVISÓ	
APROBÓ	PAULO CORREA LABARCA	REVISÓ	POR SC NCFLL S.A: ALFONSO BASABE	REVISÓ	